

ОПИСАНИЕ МЕСТОПОЛОЖЕНИЯ ГРАНИЦ

**Публичный сервитут в целях строительства и эксплуатации линейного объекта
«Газопровод межпоселковый к дер. Починок - дер. Участок Жёлны - дер. Жёлны**

Куйбышевского района Калужской области»

(наименование объекта местоположение границ, которого описано (далее - объект))

Раздел 1

Сведения об объекте		
N п/п	Характеристики объекта	Описание характеристик
1	2	3
1	Местоположение объекта	<p><i>Российская Федерация, Калужская область, р-н Куйбышевский</i></p> <p><i>Российская Федерация, Калужская область, р-н Куйбышевский, с Жерелево</i></p> <p><i>Российская Федерация, Калужская область, р-н Куйбышевский, д Починок</i></p> <p><i>Российская Федерация, Калужская область, р-н Куйбышевский, д Уйлово</i></p> <p><i>Российская Федерация, Калужская область, р-н Куйбышевский, д Участок Желны</i></p> <p><i>Российская Федерация, Калужская область, р-н Куйбышевский, д Желны</i></p>
2	Площадь объекта +/- величина погрешности определения площади (Р +/- Дельта Р)	<i>114255 +/- 118 кв.м.</i>
3	Иные характеристики объекта	<p><i>Публичный сервитут устанавливается в целях строительства и эксплуатации линейного объекта «Газопровод межпоселковый к дер. Починок - дер. Участок Желны - дер. Желны Куйбышевского района Калужской области». Срок действия публичного сервитута устанавливается на 10 лет. Публичный сервитут установлен в пользу ООО «Газпром газификация» (ИНН-7813655197, ОГРН-1217800107744, юридический адрес и фактический адрес: 194044, г. Санкт-Петербург, пр-кт Большой Сампсониевский, д. 60, литера А, телефон: +7 (812) 613-33-00, электронная почта info@eoggazprom.ru).</i></p>

Раздел 2

Сведения о местоположении границ объекта					
1. Система координат <u>МСК-40 зона №1</u>					
2. Сведения о характерных точках границ объекта					
Обозначение характерных точек границ	Координаты, м		Метод определения координат характерной точки	Средняя квадратическая погрешность положения характерной точки (Мт), м	Описание обозначения точки на местности (при наличии)
	X	Y			

1	2	3	4	5	6
1	396019.40	1138271.52	Аналитический метод	0.10	—
2	396043.67	1138256.57	Аналитический метод	0.10	—
3	396045.53	1138238.73	Аналитический метод	0.10	—
4	396045.40	1138234.49	Аналитический метод	0.10	—
5	396065.40	1138233.92	Аналитический метод	0.10	—
6	396065.68	1138243.91	Аналитический метод	0.10	—
7	396115.66	1138242.48	Аналитический метод	0.10	—
8	396115.38	1138232.48	Аналитический метод	0.10	—
9	396126.82	1138232.15	Аналитический метод	0.10	—
10	396135.06	1138223.43	Аналитический метод	0.10	—
11	396118.40	1138178.48	Аналитический метод	0.10	—
12	396124.93	1138176.06	Аналитический метод	0.10	—
13	396124.24	1138174.18	Аналитический метод	0.10	—
14	396117.71	1138176.60	Аналитический метод	0.10	—
15	396028.29	1137935.23	Аналитический метод	0.10	—
16	396018.55	1137925.29	Аналитический метод	0.10	—
17	396020.11	1137923.77	Аналитический метод	0.10	—
18	396018.71	1137922.34	Аналитический метод	0.10	—
19	396017.16	1137923.86	Аналитический метод	0.10	—
20	395969.93	1137875.62	Аналитический метод	0.10	—
21	395905.52	1137704.29	Аналитический метод	0.10	—
22	395902.58	1137705.39	Аналитический метод	0.10	—

23	395899.06	1137696.03	Аналитический метод	0.10	—
24	395875.73	1137704.80	Аналитический метод	0.10	—
25	395876.09	1137705.74	Аналитический метод	0.10	—
26	395869.95	1137708.04	Аналитический метод	0.10	—
27	395873.18	1137716.44	Аналитический метод	0.10	—
28	395857.66	1137722.28	Аналитический метод	0.10	—
29	395887.76	1137801.35	Аналитический метод	0.10	—
30	395831.33	1137826.56	Аналитический метод	0.10	—
31	395828.88	1137821.08	Аналитический метод	0.10	—
32	395880.14	1137798.19	Аналитический метод	0.10	—
33	395861.41	1137749.00	Аналитический метод	0.10	—
34	395851.08	1137752.43	Аналитический метод	0.10	—
35	395841.54	1137755.60	Аналитический метод	0.10	—
36	395831.82	1137759.02	Аналитический метод	0.10	—
37	395829.01	1137751.50	Аналитический метод	0.10	—
38	395832.70	1137750.13	Аналитический метод	0.10	—
39	395828.61	1137739.23	Аналитический метод	0.10	—
40	395821.06	1137720.17	Аналитический метод	0.10	—
41	395828.02	1137717.52	Аналитический метод	0.10	—
42	395825.16	1137710.43	Аналитический метод	0.10	—
43	395829.64	1137708.75	Аналитический метод	0.10	—
44	395812.05	1137661.95	Аналитический метод	0.10	—
45	395821.41	1137658.43	Аналитический метод	0.10	—

46	395758.62	1137491.41	Аналитический метод	0.10	—
47	395753.60	1137465.54	Аналитический метод	0.10	—
48	395746.24	1137466.97	Аналитический метод	0.10	—
49	395742.43	1137447.34	Аналитический метод	0.10	—
50	395751.26	1137445.62	Аналитический метод	0.10	—
51	395740.46	1137389.94	Аналитический метод	0.10	—
52	395741.51	1137390.09	Аналитический метод	0.10	—
53	395741.31	1137389.05	Аналитический метод	0.10	—
54	395740.26	1137388.90	Аналитический метод	0.10	—
55	395735.43	1137364.02	Аналитический метод	0.10	—
56	395736.41	1137363.82	Аналитический метод	0.10	—
57	395730.53	1137333.52	Аналитический метод	0.10	—
58	395720.71	1137335.42	Аналитический метод	0.10	—
59	395716.74	1137314.94	Аналитический метод	0.10	—
60	395686.67	1136920.87	Аналитический метод	0.10	—
61	395638.51	1136887.96	Аналитический метод	0.10	—
62	395674.93	1136817.00	Аналитический метод	0.10	—
63	395665.16	1136748.83	Аналитический метод	0.10	—
64	395671.36	1136747.94	Аналитический метод	0.10	—
65	395671.08	1136745.96	Аналитический метод	0.10	—
66	395664.87	1136746.85	Аналитический метод	0.10	—
67	395644.63	1136605.67	Аналитический метод	0.10	—
68	395642.80	1136586.53	Аналитический метод	0.10	—

69	395650.27	1136585.82	Аналитический метод	0.10	—
70	395626.42	1136335.73	Аналитический метод	0.10	—
71	395602.23	1136311.86	Аналитический метод	0.10	—
72	395601.73	1136292.65	Аналитический метод	0.10	—
73	395612.23	1136292.38	Аналитический метод	0.10	—
74	395612.62	1136307.36	Аналитический метод	0.10	—
75	395636.51	1136330.93	Аналитический метод	0.10	—
76	395662.51	1136603.54	Аналитический метод	0.10	—
77	395693.57	1136820.12	Аналитический метод	0.10	—
78	395661.77	1136882.06	Аналитический метод	0.10	—
79	395703.96	1136910.89	Аналитический метод	0.10	—
80	395734.60	1137312.36	Аналитический метод	0.10	—
81	395736.54	1137311.98	Аналитический метод	0.10	—
82	395740.35	1137331.61	Аналитический метод	0.10	—
83	395734.46	1137332.76	Аналитический метод	0.10	—
84	395740.34	1137363.06	Аналитический метод	0.10	—
85	395741.32	1137362.87	Аналитический метод	0.10	—
86	395746.55	1137389.83	Аналитический метод	0.10	—
87	395745.50	1137389.67	Аналитический метод	0.10	—
88	395745.70	1137390.71	Аналитический метод	0.10	—
89	395746.75	1137390.87	Аналитический метод	0.10	—
90	395757.16	1137444.48	Аналитический метод	0.10	—
91	395762.06	1137443.53	Аналитический метод	0.10	—

92	395765.87	1137463.16	Аналитический метод	0.10	—
93	395763.91	1137463.54	Аналитический метод	0.10	—
94	395768.76	1137488.54	Аналитический метод	0.10	—
95	395849.72	1137703.90	Аналитический метод	0.10	—
96	395866.05	1137697.76	Аналитический метод	0.10	—
97	395867.81	1137702.44	Аналитический метод	0.10	—
98	395873.94	1137700.13	Аналитический метод	0.10	—
99	395874.29	1137701.07	Аналитический метод	0.10	—
100	395897.65	1137692.29	Аналитический метод	0.10	—
101	395895.54	1137686.67	Аналитический метод	0.10	—
102	395918.94	1137677.87	Аналитический метод	0.10	—
103	395925.98	1137696.60	Аналитический метод	0.10	—
104	395922.37	1137697.95	Аналитический метод	0.10	—
105	395985.44	1137865.74	Аналитический метод	0.10	—
106	396043.83	1137925.38	Аналитический метод	0.10	—
107	396109.03	1138101.36	Аналитический метод	0.10	—
108	396118.41	1138097.89	Аналитический метод	0.10	—
109	396135.78	1138144.77	Аналитический метод	0.10	—
110	396126.40	1138148.25	Аналитический метод	0.10	—
111	396155.82	1138227.66	Аналитический метод	0.10	—
112	396150.42	1138233.38	Аналитический метод	0.10	—
113	396150.93	1138251.47	Аналитический метод	0.10	—
114	396141.42	1138251.74	Аналитический метод	0.10	—

115	396139.19	1138245.07	Аналитический метод	0.10	—
116	396137.27	1138245.63	Аналитический метод	0.10	—
117	396133.94	1138251.96	Аналитический метод	0.10	—
118	396115.95	1138252.47	Аналитический метод	0.10	—
119	396115.78	1138246.48	Аналитический метод	0.10	—
120	396065.80	1138247.91	Аналитический метод	0.10	—
121	396065.97	1138253.91	Аналитический метод	0.10	—
122	396064.05	1138253.96	Аналитический метод	0.10	—
123	396062.37	1138270.10	Аналитический метод	0.10	—
124	396061.68	1138276.78	Аналитический метод	0.10	—
125	396057.70	1138276.36	Аналитический метод	0.10	—
126	396057.09	1138282.21	Аналитический метод	0.10	—
127	396055.15	1138300.86	Аналитический метод	0.10	—
128	396056.18	1138300.62	Аналитический метод	0.10	—
129	396053.05	1138330.80	Аналитический метод	0.10	—
130	396052.05	1138330.70	Аналитический метод	0.10	—
131	396051.84	1138332.79	Аналитический метод	0.10	—
132	396052.83	1138332.89	Аналитический метод	0.10	—
133	396047.07	1138388.36	Аналитический метод	0.10	—
134	396052.04	1138388.88	Аналитический метод	0.10	—
135	396051.55	1138393.55	Аналитический метод	0.10	—
136	396077.02	1138450.57	Аналитический метод	0.10	—
137	396079.88	1138451.02	Аналитический метод	0.10	—

138	396076.77	1138470.78	Аналитический метод	0.10	—
139	396072.82	1138470.16	Аналитический метод	0.10	—
140	396070.05	1138487.74	Аналитический метод	0.10	—
141	396075.98	1138488.68	Аналитический метод	0.10	—
142	396073.76	1138502.76	Аналитический метод	0.10	—
143	396097.38	1138544.96	Аналитический метод	0.10	—
144	396091.32	1138625.32	Аналитический метод	0.10	—
145	396067.32	1138793.23	Аналитический метод	0.10	—
146	396042.18	1139198.85	Аналитический метод	0.10	—
147	396006.42	1139412.83	Аналитический метод	0.10	—
148	395951.83	1139542.35	Аналитический метод	0.10	—
149	395956.44	1139544.29	Аналитический метод	0.10	—
150	395951.77	1139555.35	Аналитический метод	0.10	—
151	395947.17	1139553.41	Аналитический метод	0.10	—
152	395893.36	1139681.06	Аналитический метод	0.10	—
153	395898.05	1139692.90	Аналитический метод	0.10	—
154	395893.40	1139694.75	Аналитический метод	0.10	—
155	395925.76	1139776.32	Аналитический метод	0.10	—
156	395924.76	1139776.52	Аналитический метод	0.10	—
157	395928.74	1139786.55	Аналитический метод	0.10	—
158	395929.71	1139786.28	Аналитический метод	0.10	—
159	395956.82	1139854.63	Аналитический метод	0.10	—
160	395959.61	1139853.52	Аналитический метод	0.10	—

161	396019.51	1140004.54	Аналитический метод	0.10	—
162	396222.05	1140432.93	Аналитический метод	0.10	—
163	396317.75	1140687.35	Аналитический метод	0.10	—
164	396488.08	1140834.56	Аналитический метод	0.10	—
165	396584.83	1141000.44	Аналитический метод	0.10	—
166	396685.15	1141246.90	Аналитический метод	0.10	—
167	396711.25	1141409.89	Аналитический метод	0.10	—
168	396718.90	1141473.80	Аналитический метод	0.10	—
169	396724.53	1141473.13	Аналитический метод	0.10	—
170	396725.37	1141480.08	Аналитический метод	0.10	—
171	396731.78	1141479.31	Аналитический метод	0.10	—
172	396731.90	1141480.31	Аналитический метод	0.10	—
173	396745.49	1141478.68	Аналитический метод	0.10	—
174	396745.36	1141477.69	Аналитический метод	0.10	—
175	396752.18	1141476.87	Аналитический метод	0.10	—
176	396751.34	1141469.92	Аналитический метод	0.10	—
177	396776.17	1141466.95	Аналитический метод	0.10	—
178	396778.54	1141486.81	Аналитический метод	0.10	—
179	396770.02	1141487.83	Аналитический метод	0.10	—
180	396778.57	1141559.28	Аналитический метод	0.10	—
181	396795.62	1141568.39	Аналитический метод	0.10	—
182	396788.53	1141581.66	Аналитический метод	0.10	—
183	396786.31	1141605.04	Аналитический метод	0.10	—

184	396793.77	1141605.75	Аналитический метод	0.10	—
185	396793.49	1141608.72	Аналитический метод	0.10	—
186	396800.09	1141632.14	Аналитический метод	0.10	—
187	396792.87	1141634.17	Аналитический метод	0.10	—
188	396799.59	1141658.04	Аналитический метод	0.10	—
189	396806.81	1141656.00	Аналитический метод	0.10	—
190	396816.77	1141691.35	Аналитический метод	0.10	—
191	396809.55	1141693.38	Аналитический метод	0.10	—
192	396827.90	1141758.48	Аналитический метод	0.10	—
193	396835.12	1141756.45	Аналитический метод	0.10	—
194	396845.04	1141791.68	Аналитический метод	0.10	—
195	396837.82	1141793.71	Аналитический метод	0.10	—
196	396870.16	1141908.48	Аналитический метод	0.10	—
197	396881.71	1141905.22	Аналитический метод	0.10	—
198	396883.34	1141911.00	Аналитический метод	0.10	—
199	396903.55	1141905.30	Аналитический метод	0.10	—
200	396904.64	1141909.15	Аналитический метод	0.10	—
201	396884.42	1141914.85	Аналитический метод	0.10	—
202	396887.13	1141924.47	Аналитический метод	0.10	—
203	396875.58	1141927.73	Аналитический метод	0.10	—
204	396901.88	1142021.06	Аналитический метод	0.10	—
205	396944.28	1142118.65	Аналитический метод	0.10	—
206	396953.00	1142114.86	Аналитический метод	0.10	—

207	396960.97	1142133.21	Аналитический метод	0.10	—
208	396950.88	1142137.59	Аналитический метод	0.10	—
209	396994.82	1142238.71	Аналитический метод	0.10	—
210	396993.85	1142239.00	Аналитический метод	0.10	—
211	396994.12	1142239.63	Аналитический метод	0.10	—
212	396995.08	1142239.33	Аналитический метод	0.10	—
213	397036.96	1142335.70	Аналитический метод	0.10	—
214	397047.04	1142331.32	Аналитический метод	0.10	—
215	397055.02	1142349.66	Аналитический метод	0.10	—
216	397046.30	1142353.44	Аналитический метод	0.10	—
217	397072.10	1142412.83	Аналитический метод	0.10	—
218	397095.26	1142488.65	Аналитический метод	0.10	—
219	397084.18	1142492.03	Аналитический метод	0.10	—
220	397086.36	1142499.20	Аналитический метод	0.10	—
221	397051.14	1142509.96	Аналитический метод	0.10	—
222	397053.39	1142517.35	Аналитический метод	0.10	—
223	397060.53	1142538.32	Аналитический метод	0.10	—
224	397053.43	1142540.74	Аналитический метод	0.10	—
225	397125.74	1142753.26	Аналитический метод	0.10	—
226	397225.06	1142944.08	Аналитический метод	0.10	—
227	397264.42	1143048.78	Аналитический метод	0.10	—
228	397268.88	1143081.36	Аналитический метод	0.10	—
229	397281.76	1143079.60	Аналитический метод	0.10	—

230	397288.94	1143131.86	Аналитический метод	0.10	—
231	397296.37	1143130.80	Аналитический метод	0.10	—
232	397303.56	1143181.21	Аналитический метод	0.10	—
233	397305.57	1143181.04	Аналитический метод	0.10	—
234	397307.28	1143200.97	Аналитический метод	0.10	—
235	397295.62	1143201.97	Аналитический метод	0.10	—
236	397296.65	1143214.02	Аналитический метод	0.10	—
237	397306.62	1143213.17	Аналитический метод	0.10	—
238	397307.66	1143225.40	Аналитический метод	0.10	—
239	397309.53	1143250.90	Аналитический метод	0.10	—
240	397299.56	1143251.63	Аналитический метод	0.10	—
241	397301.85	1143283.03	Аналитический метод	0.10	—
242	397302.84	1143282.78	Аналитический метод	0.10	—
243	397303.92	1143297.67	Аналитический метод	0.10	—
244	397303.28	1143297.56	Аналитический метод	0.10	—
245	397302.92	1143297.61	Аналитический метод	0.10	—
246	397303.36	1143303.62	Аналитический метод	0.10	—
247	397304.38	1143303.91	Аналитический метод	0.10	—
248	397308.11	1143354.97	Аналитический метод	0.10	—
249	397307.11	1143354.92	Аналитический метод	0.10	—
250	397307.87	1143365.33	Аналитический метод	0.10	—
251	397317.84	1143364.60	Аналитический метод	0.10	—
252	397318.20	1143369.44	Аналитический метод	0.10	—

253	397328.17	1143368.71	Аналитический метод	0.10	—
254	397331.81	1143418.58	Аналитический метод	0.10	—
255	397321.84	1143419.31	Аналитический метод	0.10	—
256	397323.07	1143436.11	Аналитический метод	0.10	—
257	397324.19	1143436.02	Аналитический метод	0.10	—
258	397326.20	1143463.45	Аналитический метод	0.10	—
259	397320.49	1143463.87	Аналитический метод	0.10	—
260	397320.87	1143472.46	Аналитический метод	0.10	—
261	397317.92	1143473.71	Аналитический метод	0.10	—
262	397316.95	1143474.09	Аналитический метод	0.10	—
263	397314.12	1143475.20	Аналитический метод	0.10	—
264	397314.03	1143475.23	Аналитический метод	0.10	—
265	397313.11	1143464.41	Аналитический метод	0.10	—
266	397300.76	1143465.31	Аналитический метод	0.10	—
267	397298.76	1143437.88	Аналитический метод	0.10	—
268	397305.12	1143437.42	Аналитический метод	0.10	—
269	397301.35	1143385.86	Аналитический метод	0.10	—
270	397299.35	1143386.00	Аналитический метод	0.10	—
271	397297.90	1143366.06	Аналитический метод	0.10	—
272	397303.88	1143365.62	Аналитический метод	0.10	—
273	397303.08	1143354.73	Аналитический метод	0.10	—
274	397302.08	1143354.68	Аналитический метод	0.10	—
275	397298.35	1143303.70	Аналитический метод	0.10	—

276	397299.35	1143303.62	Аналитический метод	0.10	—
277	397298.95	1143298.21	Аналитический метод	0.10	—
278	397297.96	1143298.36	Аналитический метод	0.10	—
279	397296.93	1143284.29	Аналитический метод	0.10	—
280	397297.92	1143284.04	Аналитический метод	0.10	—
281	397295.57	1143251.92	Аналитический метод	0.10	—
282	397289.58	1143252.36	Аналитический метод	0.10	—
283	397287.73	1143226.98	Аналитический метод	0.10	—
284	397286.69	1143214.88	Аналитический метод	0.10	—
285	397292.67	1143214.37	Аналитический метод	0.10	—
286	397291.63	1143202.31	Аналитический метод	0.10	—
287	397287.35	1143202.68	Аналитический метод	0.10	—
288	397285.70	1143183.45	Аналитический метод	0.10	—
289	397277.78	1143127.94	Аналитический метод	0.10	—
290	397272.78	1143091.42	Аналитический метод	0.10	—
291	397259.90	1143093.18	Аналитический метод	0.10	—
292	397254.18	1143051.38	Аналитический метод	0.10	—
293	397215.46	1142948.37	Аналитический метод	0.10	—
294	397116.06	1142757.40	Аналитический метод	0.10	—
295	397036.26	1142522.88	Аналитический метод	0.10	—
296	397028.66	1142498.00	Аналитический метод	0.10	—
297	397082.15	1142481.67	Аналитический метод	0.10	—
298	397062.24	1142416.46	Аналитический метод	0.10	—

299	397028.70	1142339.29	Аналитический метод	0.10	—
300	397031.45	1142338.09	Аналитический метод	0.10	—
301	396989.06	1142240.52	Аналитический метод	0.10	—
302	396989.80	1142240.98	Аналитический метод	0.10	—
303	396990.28	1142240.83	Аналитический метод	0.10	—
304	396989.65	1142239.36	Аналитический метод	0.10	—
305	396988.24	1142238.62	Аналитический метод	0.10	—
306	396945.38	1142139.98	Аналитический метод	0.10	—
307	396942.62	1142141.18	Аналитический метод	0.10	—
308	396891.97	1142024.59	Аналитический метод	0.10	—
309	396863.04	1141921.91	Аналитический метод	0.10	—
310	396852.71	1141924.82	Аналитический метод	0.10	—
311	396852.40	1141923.87	Аналитический метод	0.10	—
312	396834.95	1141928.79	Аналитический метод	0.10	—
313	396835.26	1141929.74	Аналитический метод	0.10	—
314	396828.87	1141931.54	Аналитический метод	0.10	—
315	396834.70	1141952.23	Аналитический метод	0.10	—
316	396783.22	1141966.73	Аналитический метод	0.10	—
317	396783.09	1141966.86	Аналитический метод	0.10	—
318	396780.37	1141967.63	Аналитический метод	0.10	—
319	396778.34	1141960.41	Аналитический метод	0.10	—
320	396764.29	1141964.37	Аналитический метод	0.10	—
321	396766.63	1141972.67	Аналитический метод	0.10	—

322	396740.16	1141980.13	Аналитический метод	0.10	—
323	396737.10	1141969.26	Аналитический метод	0.10	—
324	396718.21	1141974.37	Аналитический метод	0.10	—
325	396717.33	1141973.04	Аналитический метод	0.10	—
326	396715.47	1141967.87	Аналитический метод	0.10	—
327	396735.09	1141962.12	Аналитический метод	0.10	—
328	396733.24	1141955.58	Аналитический метод	0.10	—
329	396759.71	1141948.13	Аналитический метод	0.10	—
330	396761.44	1141954.26	Аналитический метод	0.10	—
331	396773.57	1141950.85	Аналитический метод	0.10	—
332	396791.14	1141932.82	Аналитический метод	0.10	—
333	396807.18	1141928.30	Аналитический метод	0.10	—
334	396806.63	1141926.38	Аналитический метод	0.10	—
335	396825.88	1141920.95	Аналитический метод	0.10	—
336	396827.24	1141925.76	Аналитический метод	0.10	—
337	396833.38	1141924.03	Аналитический метод	0.10	—
338	396833.69	1141924.98	Аналитический метод	0.10	—
339	396851.12	1141920.07	Аналитический метод	0.10	—
340	396850.77	1141919.02	Аналитический метод	0.10	—
341	396861.41	1141916.14	Аналитический метод	0.10	—
342	396775.25	1141610.36	Аналитический метод	0.10	—
343	396778.28	1141578.56	Аналитический метод	0.10	—
344	396781.41	1141572.70	Аналитический метод	0.10	—

345	396768.80	1141565.96	Аналитический метод	0.10	—
346	396759.60	1141489.08	Аналитический метод	0.10	—
347	396753.72	1141489.78	Аналитический метод	0.10	—
348	396752.89	1141482.83	Аналитический метод	0.10	—
349	396746.17	1141483.63	Аналитический метод	0.10	—
350	396746.04	1141482.64	Аналитический метод	0.10	—
351	396732.39	1141484.28	Аналитический метод	0.10	—
352	396732.51	1141485.27	Аналитический метод	0.10	—
353	396726.08	1141486.04	Аналитический метод	0.10	—
354	396726.91	1141492.99	Аналитический метод	0.10	—
355	396707.05	1141495.37	Аналитический метод	0.10	—
356	396704.68	1141475.51	Аналитический метод	0.10	—
357	396701.03	1141475.94	Аналитический метод	0.10	—
358	396698.04	1141450.96	Аналитический метод	0.10	—
359	396705.48	1141450.07	Аналитический метод	0.10	—
360	396700.85	1141411.34	Аналитический метод	0.10	—
361	396674.97	1141249.75	Аналитический метод	0.10	—
362	396575.39	1141005.08	Аналитический метод	0.10	—
363	396479.90	1140841.36	Аналитический метод	0.10	—
364	396308.86	1140693.54	Аналитический метод	0.10	—
365	396215.26	1140444.70	Аналитический метод	0.10	—
366	396208.24	1140447.34	Аналитический метод	0.10	—
367	396205.46	1140439.96	Аналитический метод	0.10	—

368	396026.22	1140060.85	Аналитический метод	0.10	—
369	396002.99	1140011.71	Аналитический метод	0.10	—
370	395953.49	1139886.92	Аналитический метод	0.10	—
371	395960.47	1139884.16	Аналитический метод	0.10	—
372	395957.22	1139875.99	Аналитический метод	0.10	—
373	395948.39	1139879.49	Аналитический метод	0.10	—
374	395941.02	1139860.90	Аналитический метод	0.10	—
375	395951.24	1139856.84	Аналитический метод	0.10	—
376	395923.87	1139787.83	Аналитический метод	0.10	—
377	395924.85	1139787.60	Аналитический метод	0.10	—
378	395920.98	1139777.82	Аналитический метод	0.10	—
379	395920.05	1139778.19	Аналитический метод	0.10	—
380	395887.83	1139696.96	Аналитический метод	0.10	—
381	395879.46	1139700.28	Аналитический метод	0.10	—
382	395872.09	1139681.69	Аналитический метод	0.10	—
383	395873.86	1139680.99	Аналитический метод	0.10	—
384	395989.02	1139407.79	Аналитический метод	0.10	—
385	395997.24	1139358.58	Аналитический метод	0.10	—
386	396001.72	1139359.32	Аналитический метод	0.10	—
387	396002.05	1139357.35	Аналитический метод	0.10	—
388	395997.57	1139356.60	Аналитический метод	0.10	—
389	396024.23	1139197.09	Аналитический метод	0.10	—
390	396031.62	1139198.33	Аналитический метод	0.10	—

391	396031.74	1139197.66	Аналитический метод	0.10	—
392	396050.67	1138892.23	Аналитический метод	0.10	—
393	396043.18	1138891.77	Аналитический метод	0.10	—
394	396049.40	1138791.40	Аналитический метод	0.10	—
395	396073.41	1138623.36	Аналитический метод	0.10	—
396	396079.02	1138549.02	Аналитический метод	0.10	—
397	396054.71	1138505.57	Аналитический метод	0.10	—
398	396053.11	1138505.32	Аналитический метод	0.10	—
399	396056.22	1138485.56	Аналитический метод	0.10	—
400	396066.10	1138487.12	Аналитический метод	0.10	—
401	396068.87	1138469.54	Аналитический метод	0.10	—
402	396057.02	1138467.67	Аналитический метод	0.10	—
403	396060.13	1138447.91	Аналитический метод	0.10	—
404	396064.65	1138448.62	Аналитический метод	0.10	—
405	396046.70	1138408.43	Аналитический метод	0.10	—
406	396030.08	1138406.71	Аналитический метод	0.10	—
407	396032.15	1138386.81	Аналитический метод	0.10	—
408	396041.10	1138387.74	Аналитический метод	0.10	—
409	396046.86	1138332.27	Аналитический метод	0.10	—
410	396047.86	1138332.37	Аналитический метод	0.10	—
411	396048.07	1138330.28	Аналитический метод	0.10	—
412	396047.08	1138330.18	Аналитический метод	0.10	—
413	396050.00	1138302.07	Аналитический метод	0.10	—

414	396051.03	1138301.83	Аналитический метод	0.10	—
415	396053.72	1138275.95	Аналитический метод	0.10	—
416	396041.78	1138274.71	Аналитический метод	0.10	—
417	396043.15	1138261.59	Аналитический метод	0.10	—
418	396021.50	1138274.93	Аналитический метод	0.10	—
1	396019.40	1138271.52	Аналитический метод	0.10	—

3. Сведения о характерных точках части (частей) границы объекта

Обозначение характерных точек части границы	Координаты, м		Метод определения координат характерной точки	Средняя квадратическая погрешность положения характерной точки (Mt), м	Описание обозначения точки на местности (при наличии)
	X	Y			
1	2	3	4	5	6
Часть N 1					
—	—	—	—	—	—

Раздел 3

Сведения о местоположении измененных (уточненных) границ объекта

1. Система координат МСК-40 зона №1

2. Сведения о характерных точках границ объекта

Обозначение характерных точек границ	Существующие координаты, м		Измененные (уточненные) координаты, м		Метод определения координат характерной точки	Средняя квадратическая погрешность положения характерной точки (Mt), м	Описание обозначения точки на местности (при наличии)
	X	Y	X	Y			
1	2	3	4	5	6	7	8
—	—	—	—	—	—	—	—

3. Сведения о характерных точках части (частей) границы объекта

Часть N 1


—	—	—	—	—	—	—	—
---	---	---	---	---	---	---	---

ТЕКСТОВОЕ ОПИСАНИЕ
местоположения границ населенных пунктов,
территориальных зон

Прохождение границы		Описание прохождения границы
от точки	до точки	
1	2	3
<i>1</i>	<i>1</i>	—

Схема расположения листов

Схема расположения границ публичного сервитута в целях строительства и эксплуатации линейного объекта
«Газопровод межпоселковый к дер. Починок - дер. Участок Жёлны - дер. Жёлны Куйбышевского района Калужской области»

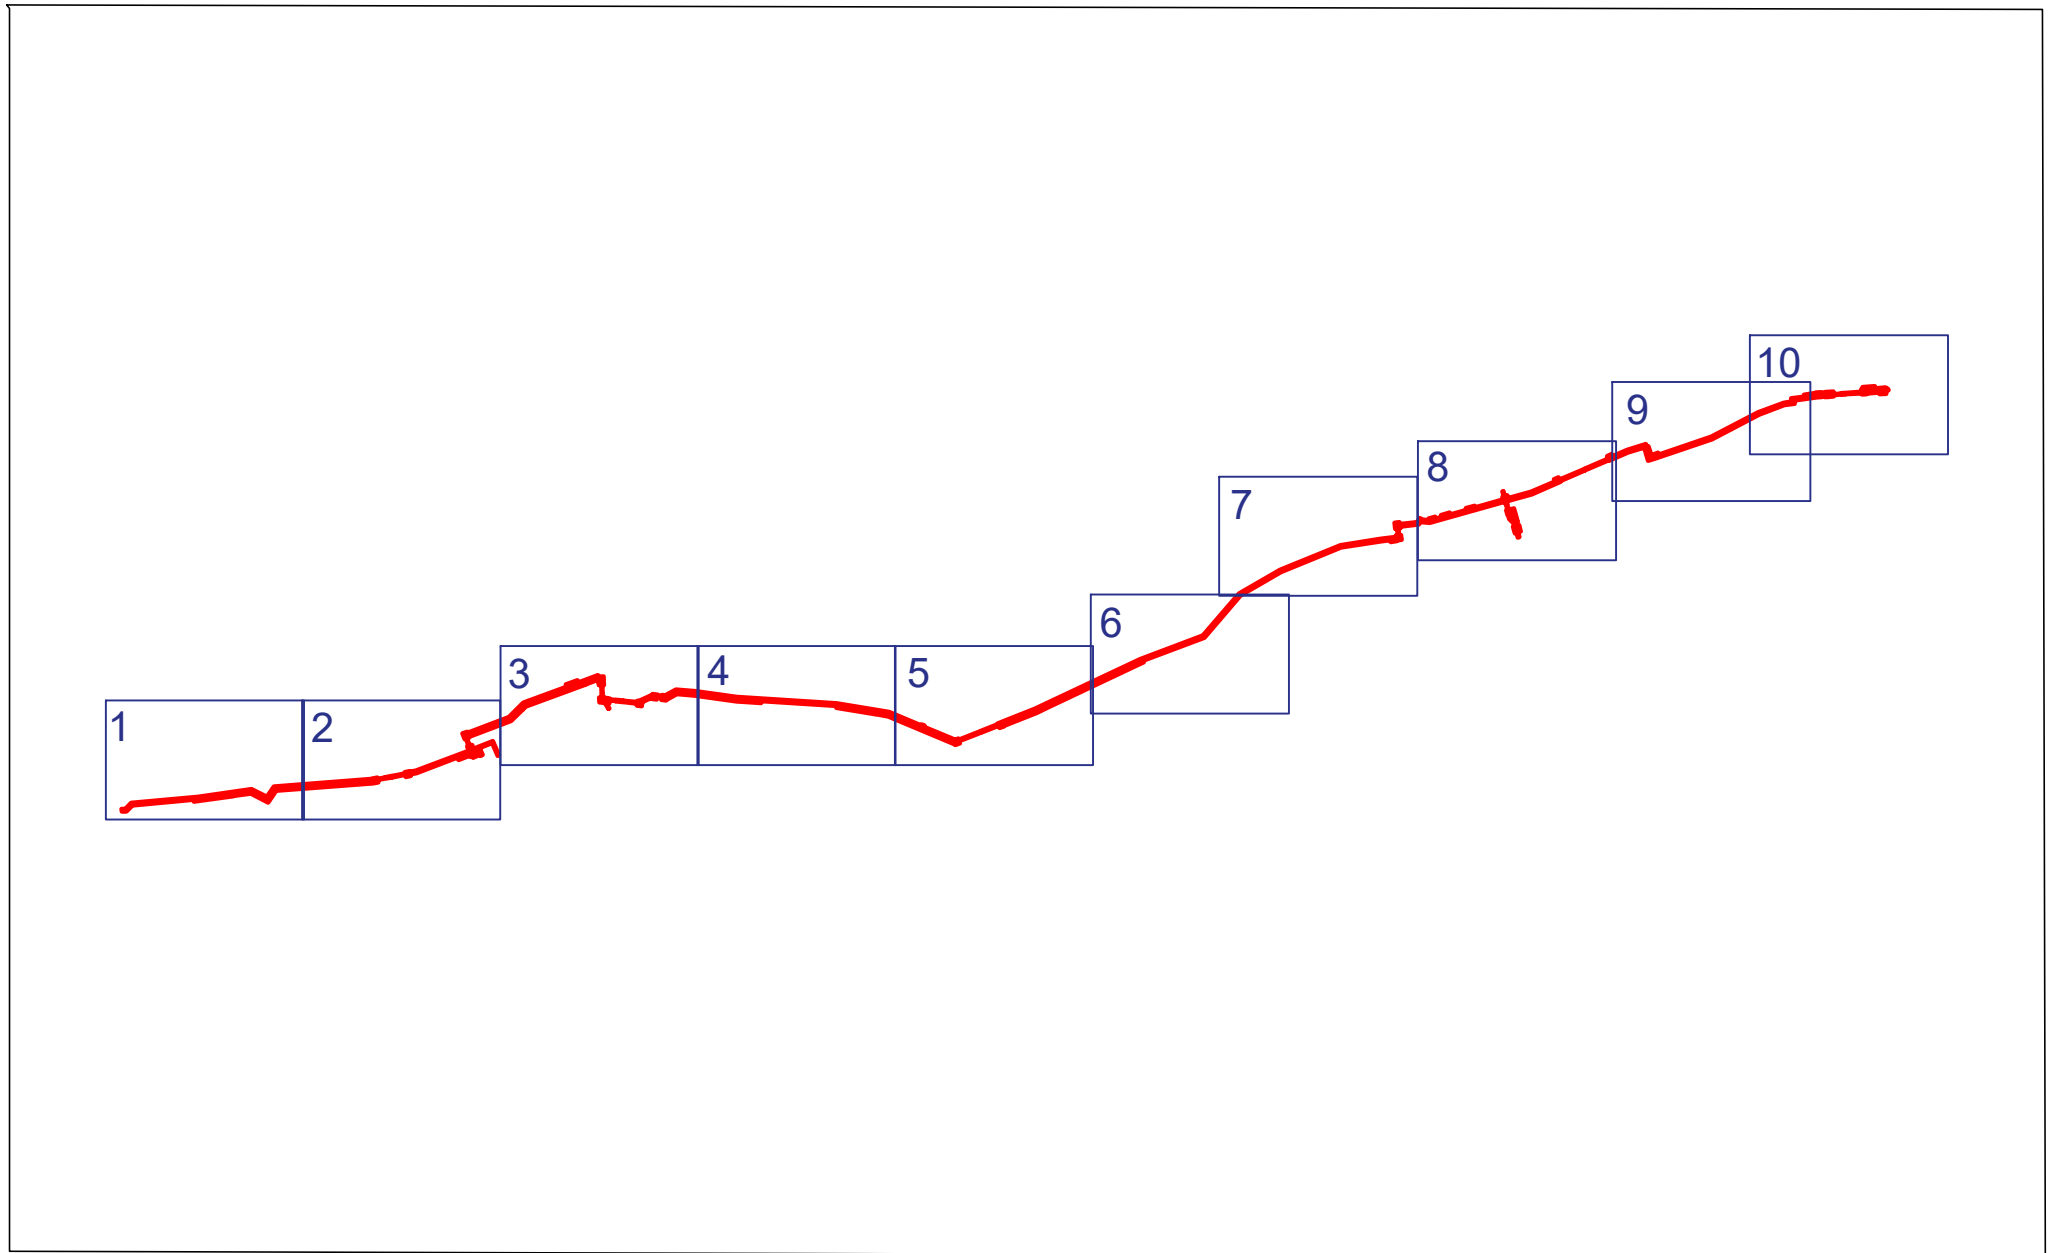


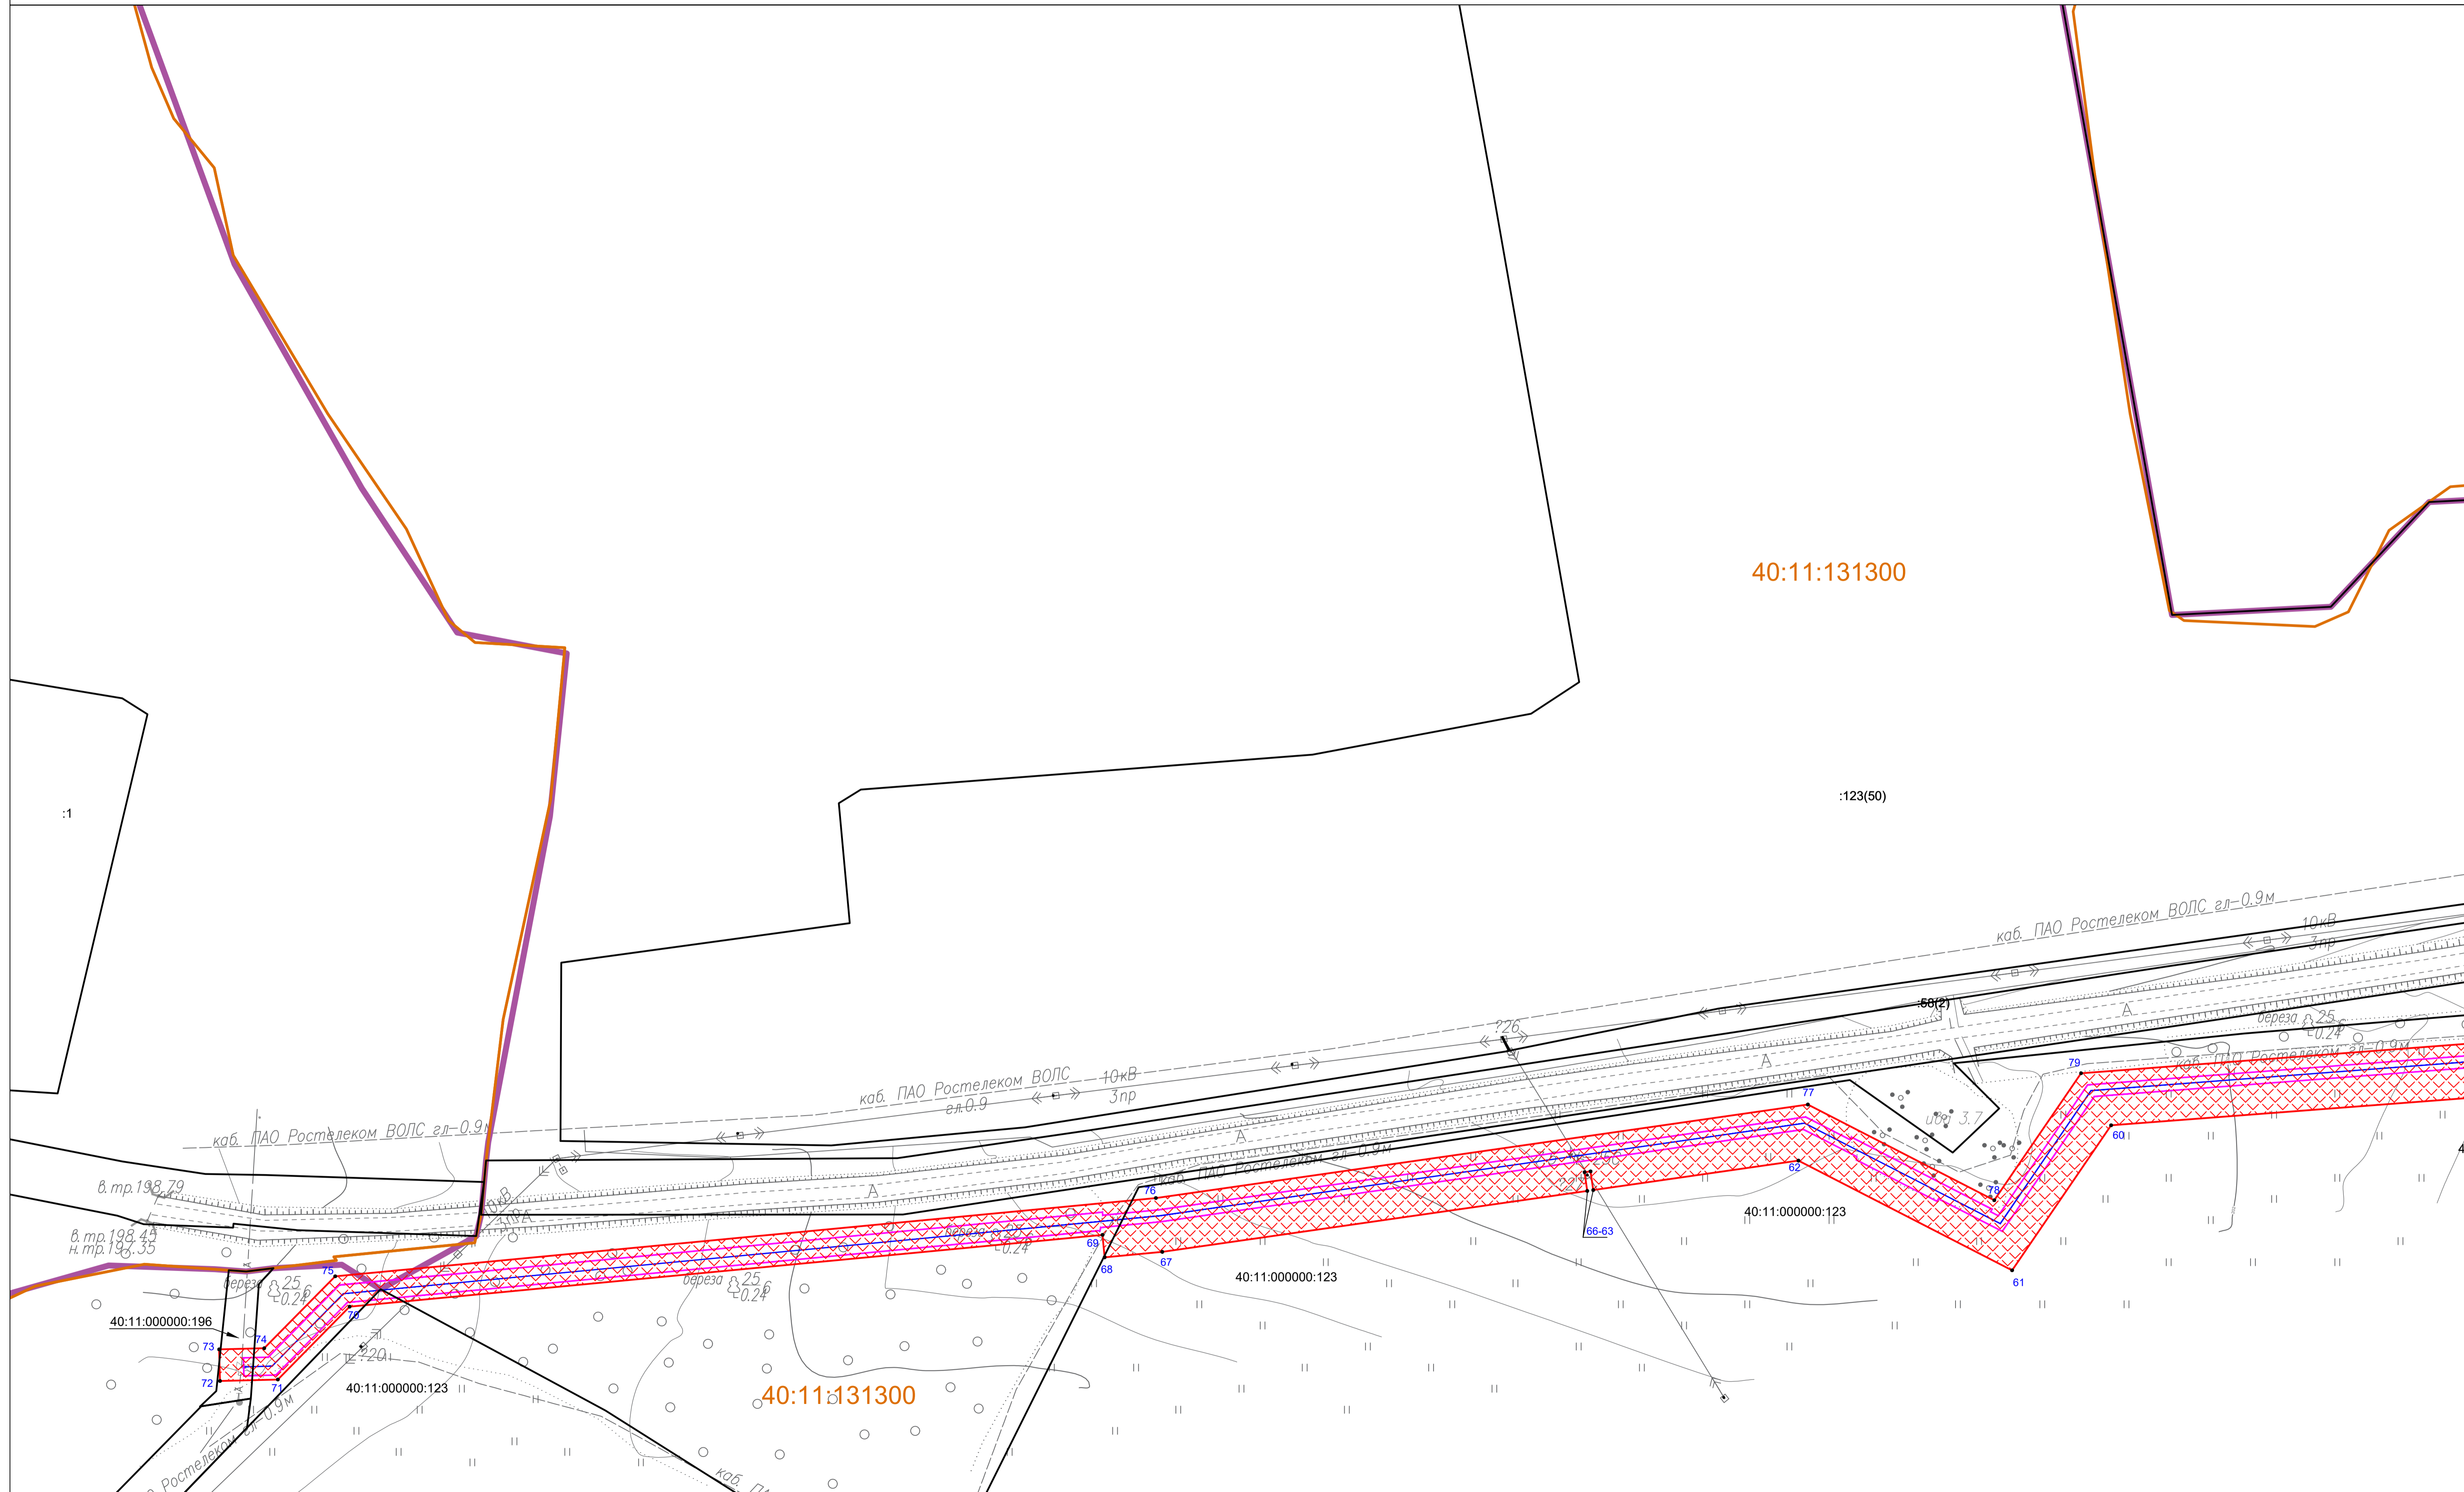
 - граница публичного сервитута

Схема расположения границ публичного сервитута в целях строительства и эксплуатации линейного объекта
 «Газопровод межпоселковый к дер. Починок - дер. Участок Жёлны - дер. Жёлны Куйбышевского района Калужской области»



Условные обозначения:


- граница публичного сервитута
- границы земельных участков, сведения о которых содержатся в ЕГРН
- граница кадастрового квартала
- граница населенного пункта
- граница муниципального образования
- охранный зона объекта
- ось объекта
- 1 - обозначение характерных точек границ публичного сервитута

Масштаб 1:1000

- :25 или 40:11:003015:28 - кадастровый номер земельного участка, сведения о котором содержатся в ЕГРН
- 40:09:130206 - номер кадастрового квартала
- Ж - жилой объект
- Н - нежилой объект
- ул. Филиппова - обозначение улицы
- грунт, асфальт - обозначение дорожного покрытия

Система координат МСК-40

Схема расположения границ публичного сервитута в целях строительства и эксплуатации линейного объекта
 «Газопровод межпоселковый к дер. Починок - дер. Участок Жёлны - дер. Жёлны Куйбышевского района Калужской области»

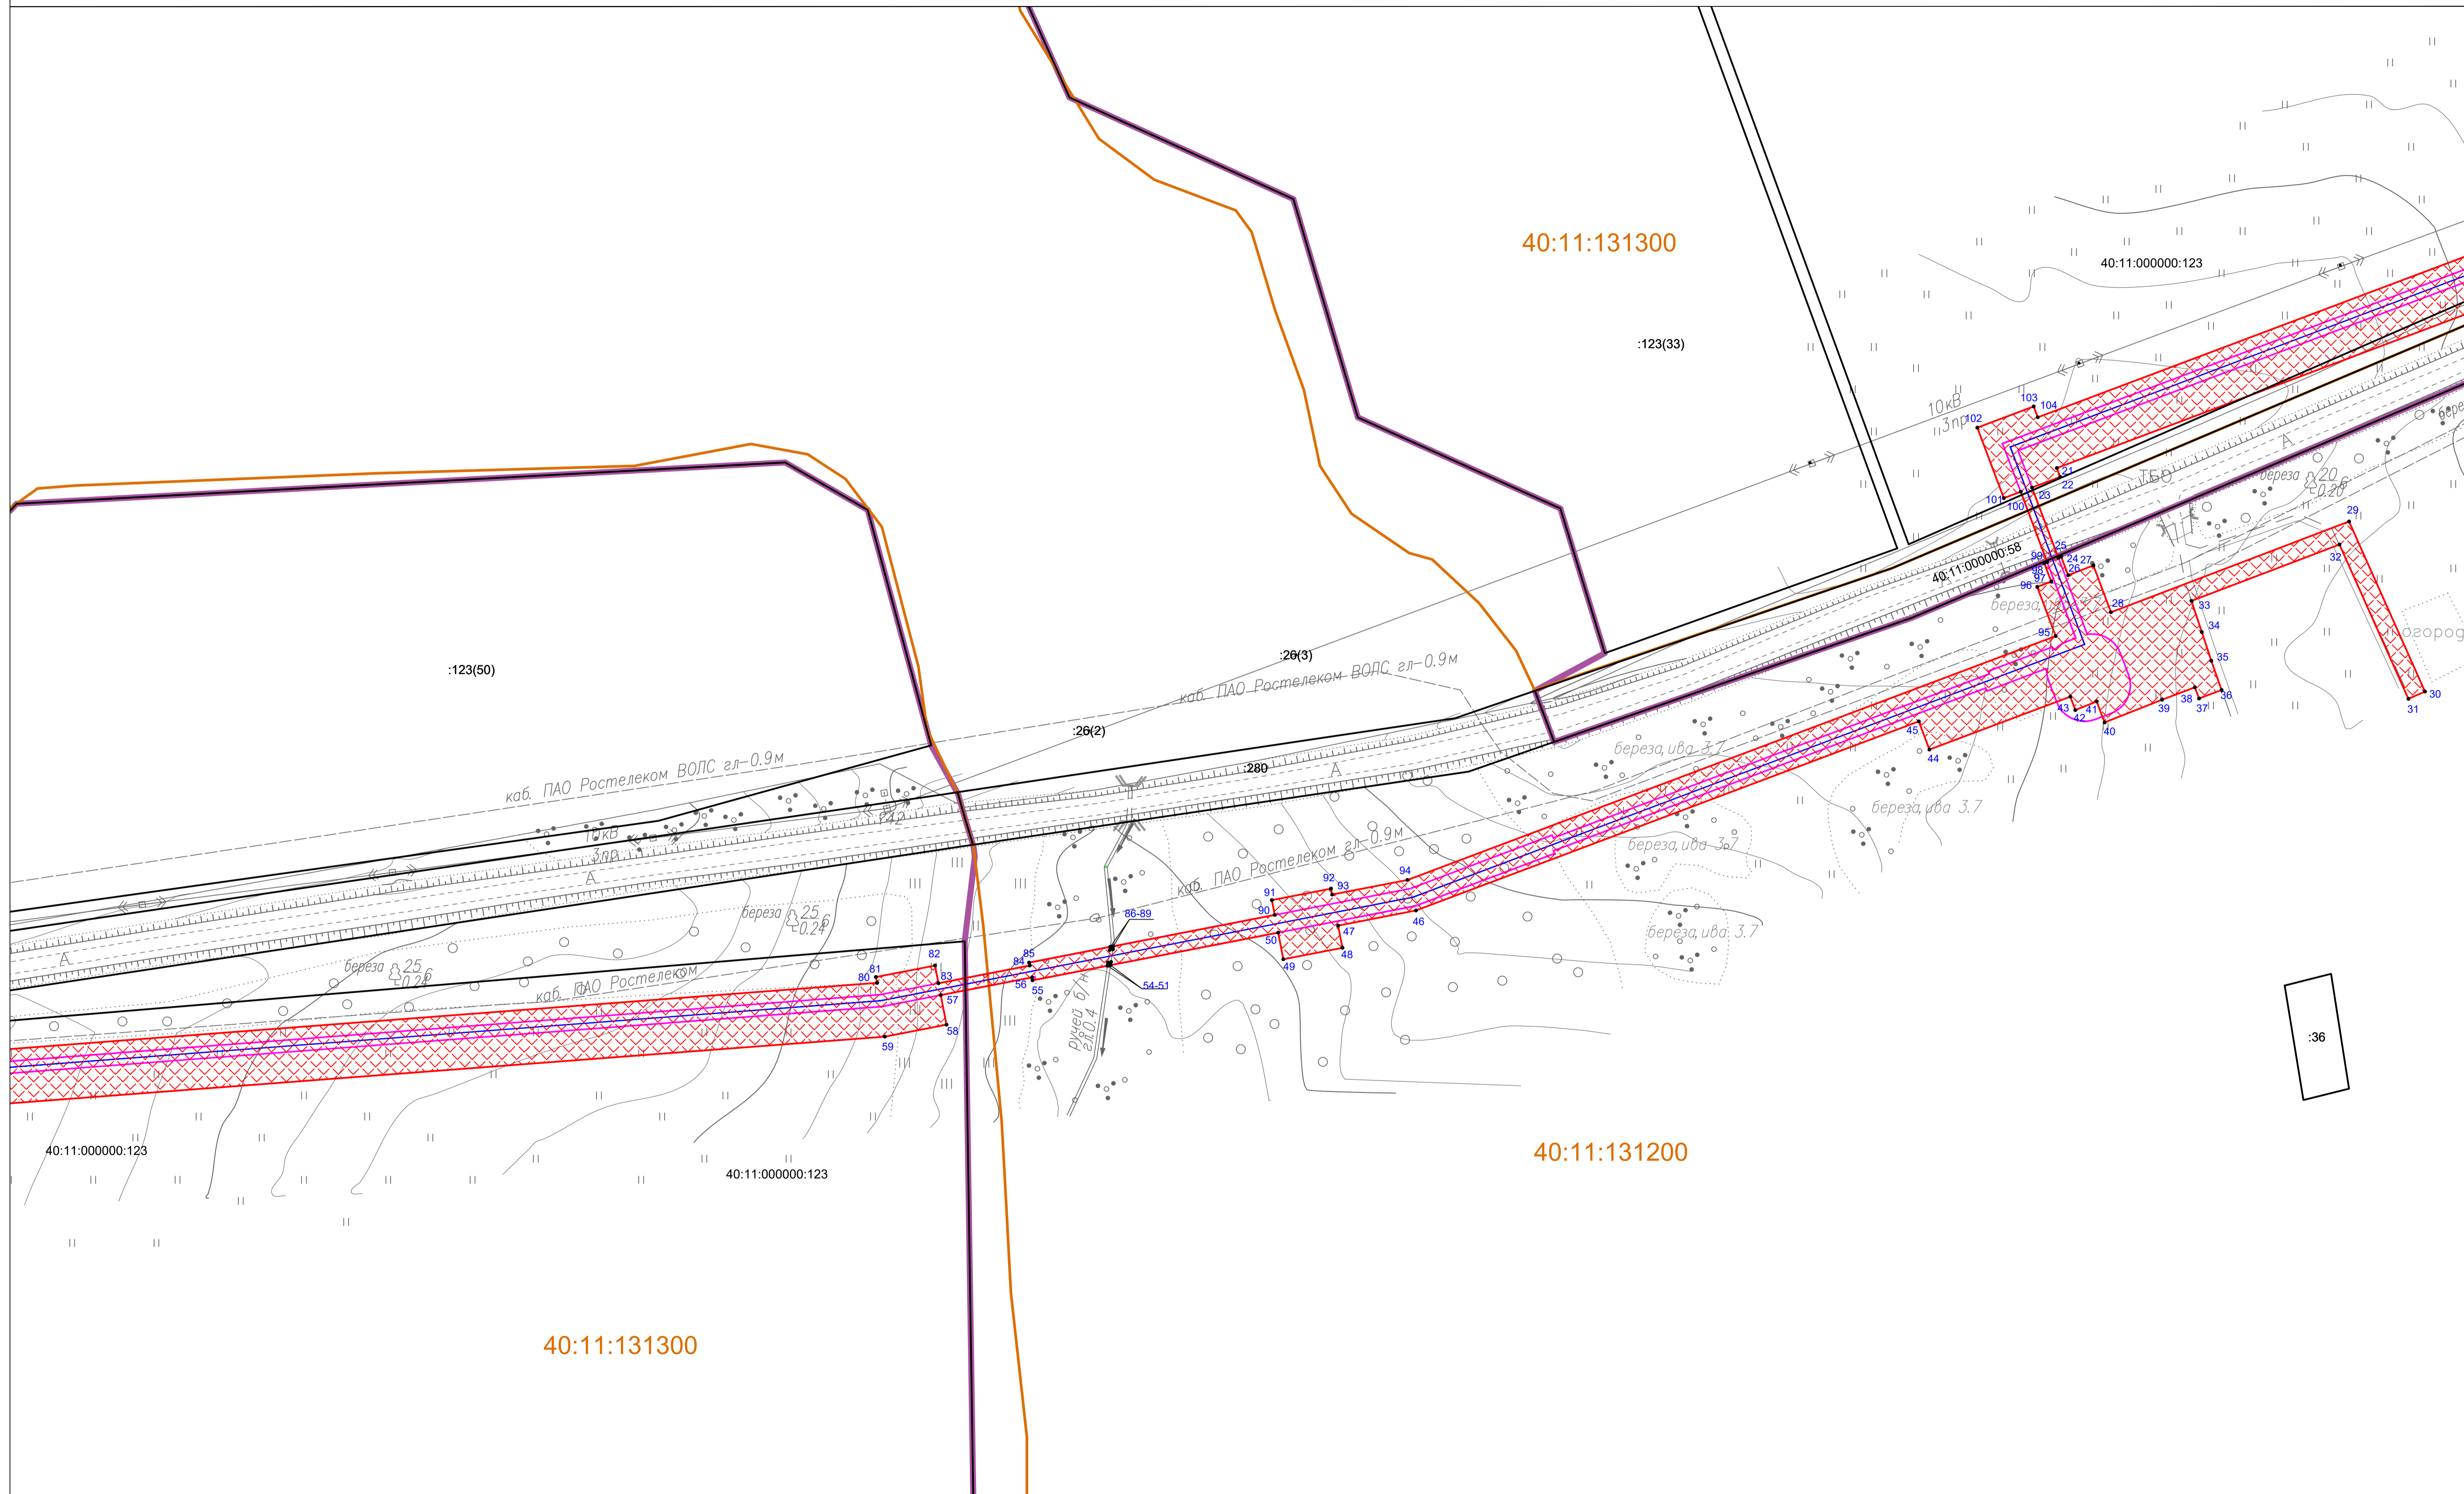

Условные обозначения:


- граница публичного сервитута
- границы земельных участков, сведения о которых содержатся в ЕГРН
- граница кадастрового квартала
- граница населенного пункта
- граница муниципального образования
- охранный зона объекта
- ось объекта
- 1 - обозначение характерных точек границ публичного сервитута

Масштаб 1:1000







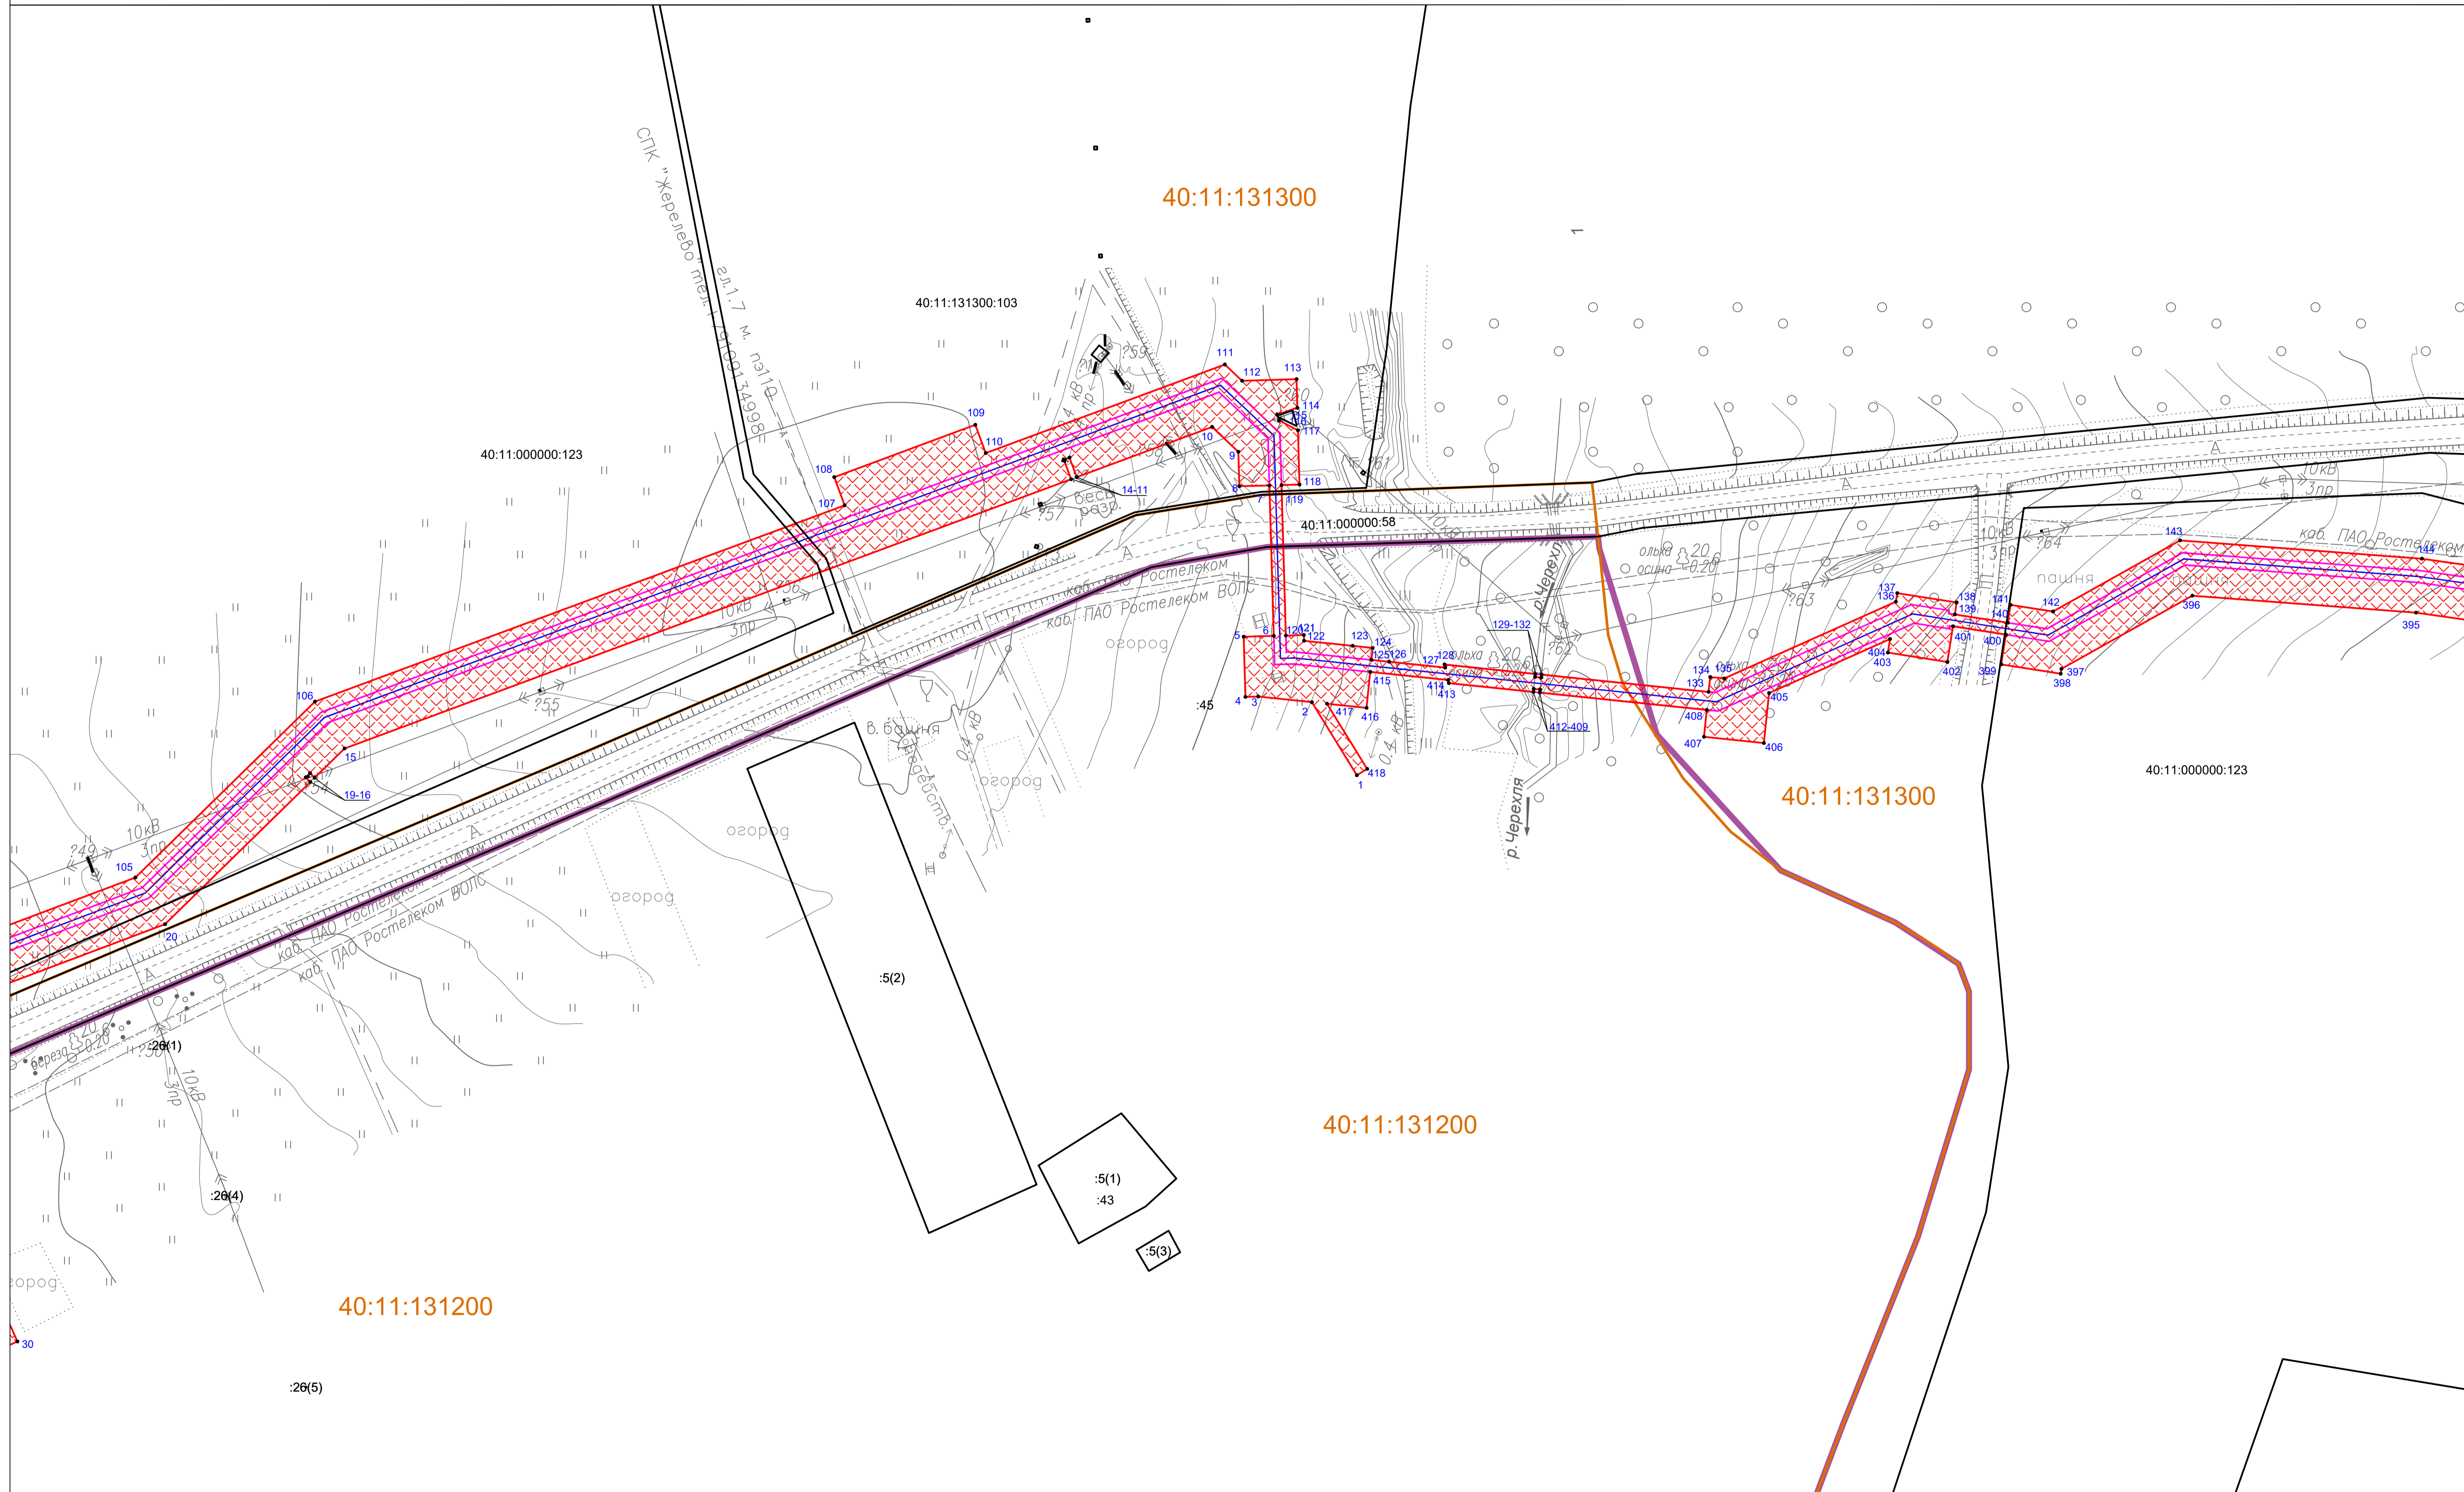

- :25 или 40:11:003015:28 - кадастровый номер земельного участка, сведения о котором содержатся в ЕГРН
- 40:09:130206 - номер кадастрового квартала
- Ж - жилой объект
- Н - нежилой объект
- ул. Филипова - обозначение улицы
- грунт, асфальт - обозначение дорожного покрытия

Система координат МСК-40

Схема расположения границ публичного сервитута в целях строительства и эксплуатации линейного объекта
 «Газопровод межпоселковый к дер. Починок - дер. Участок Жёлны - дер. Жёлны Куйбышевского района Калужской области»



Условные обозначения:


- | | | | |
|--|---|---|--|
|  | - граница публичного сервитута |  | - границы земельных участков, сведения о которых содержатся в ЕГРН |
|  | - обозначение характерных точек границ публичного сервитута |  | - граница кадастрового квартала |
| | |  | - граница населенного пункта |
| | |  | - граница муниципального образования |
| | |  | - охранный зона объекта |
| | |  | - ось объекта |

Масштаб 1:1000

- :25 или 40:11:003015:28 - кадастровый номер земельного участка, сведения о котором содержатся в ЕГРН
 40:09:130206 - номер кадастрового квартала
 Ж - жилой объект
 Н - нежилой объект
 ул. Филиппова - обозначение улицы
 грунт, асфальт - обозначение дорожного покрытия

Система координат МСК-40

Схема расположения границ публичного сервитута в целях строительства и эксплуатации линейного объекта
 «Газопровод межпоселковый к дер. Починок - дер. Участок Жёлны - дер. Жёлны Куйбышевского района Калужской области»

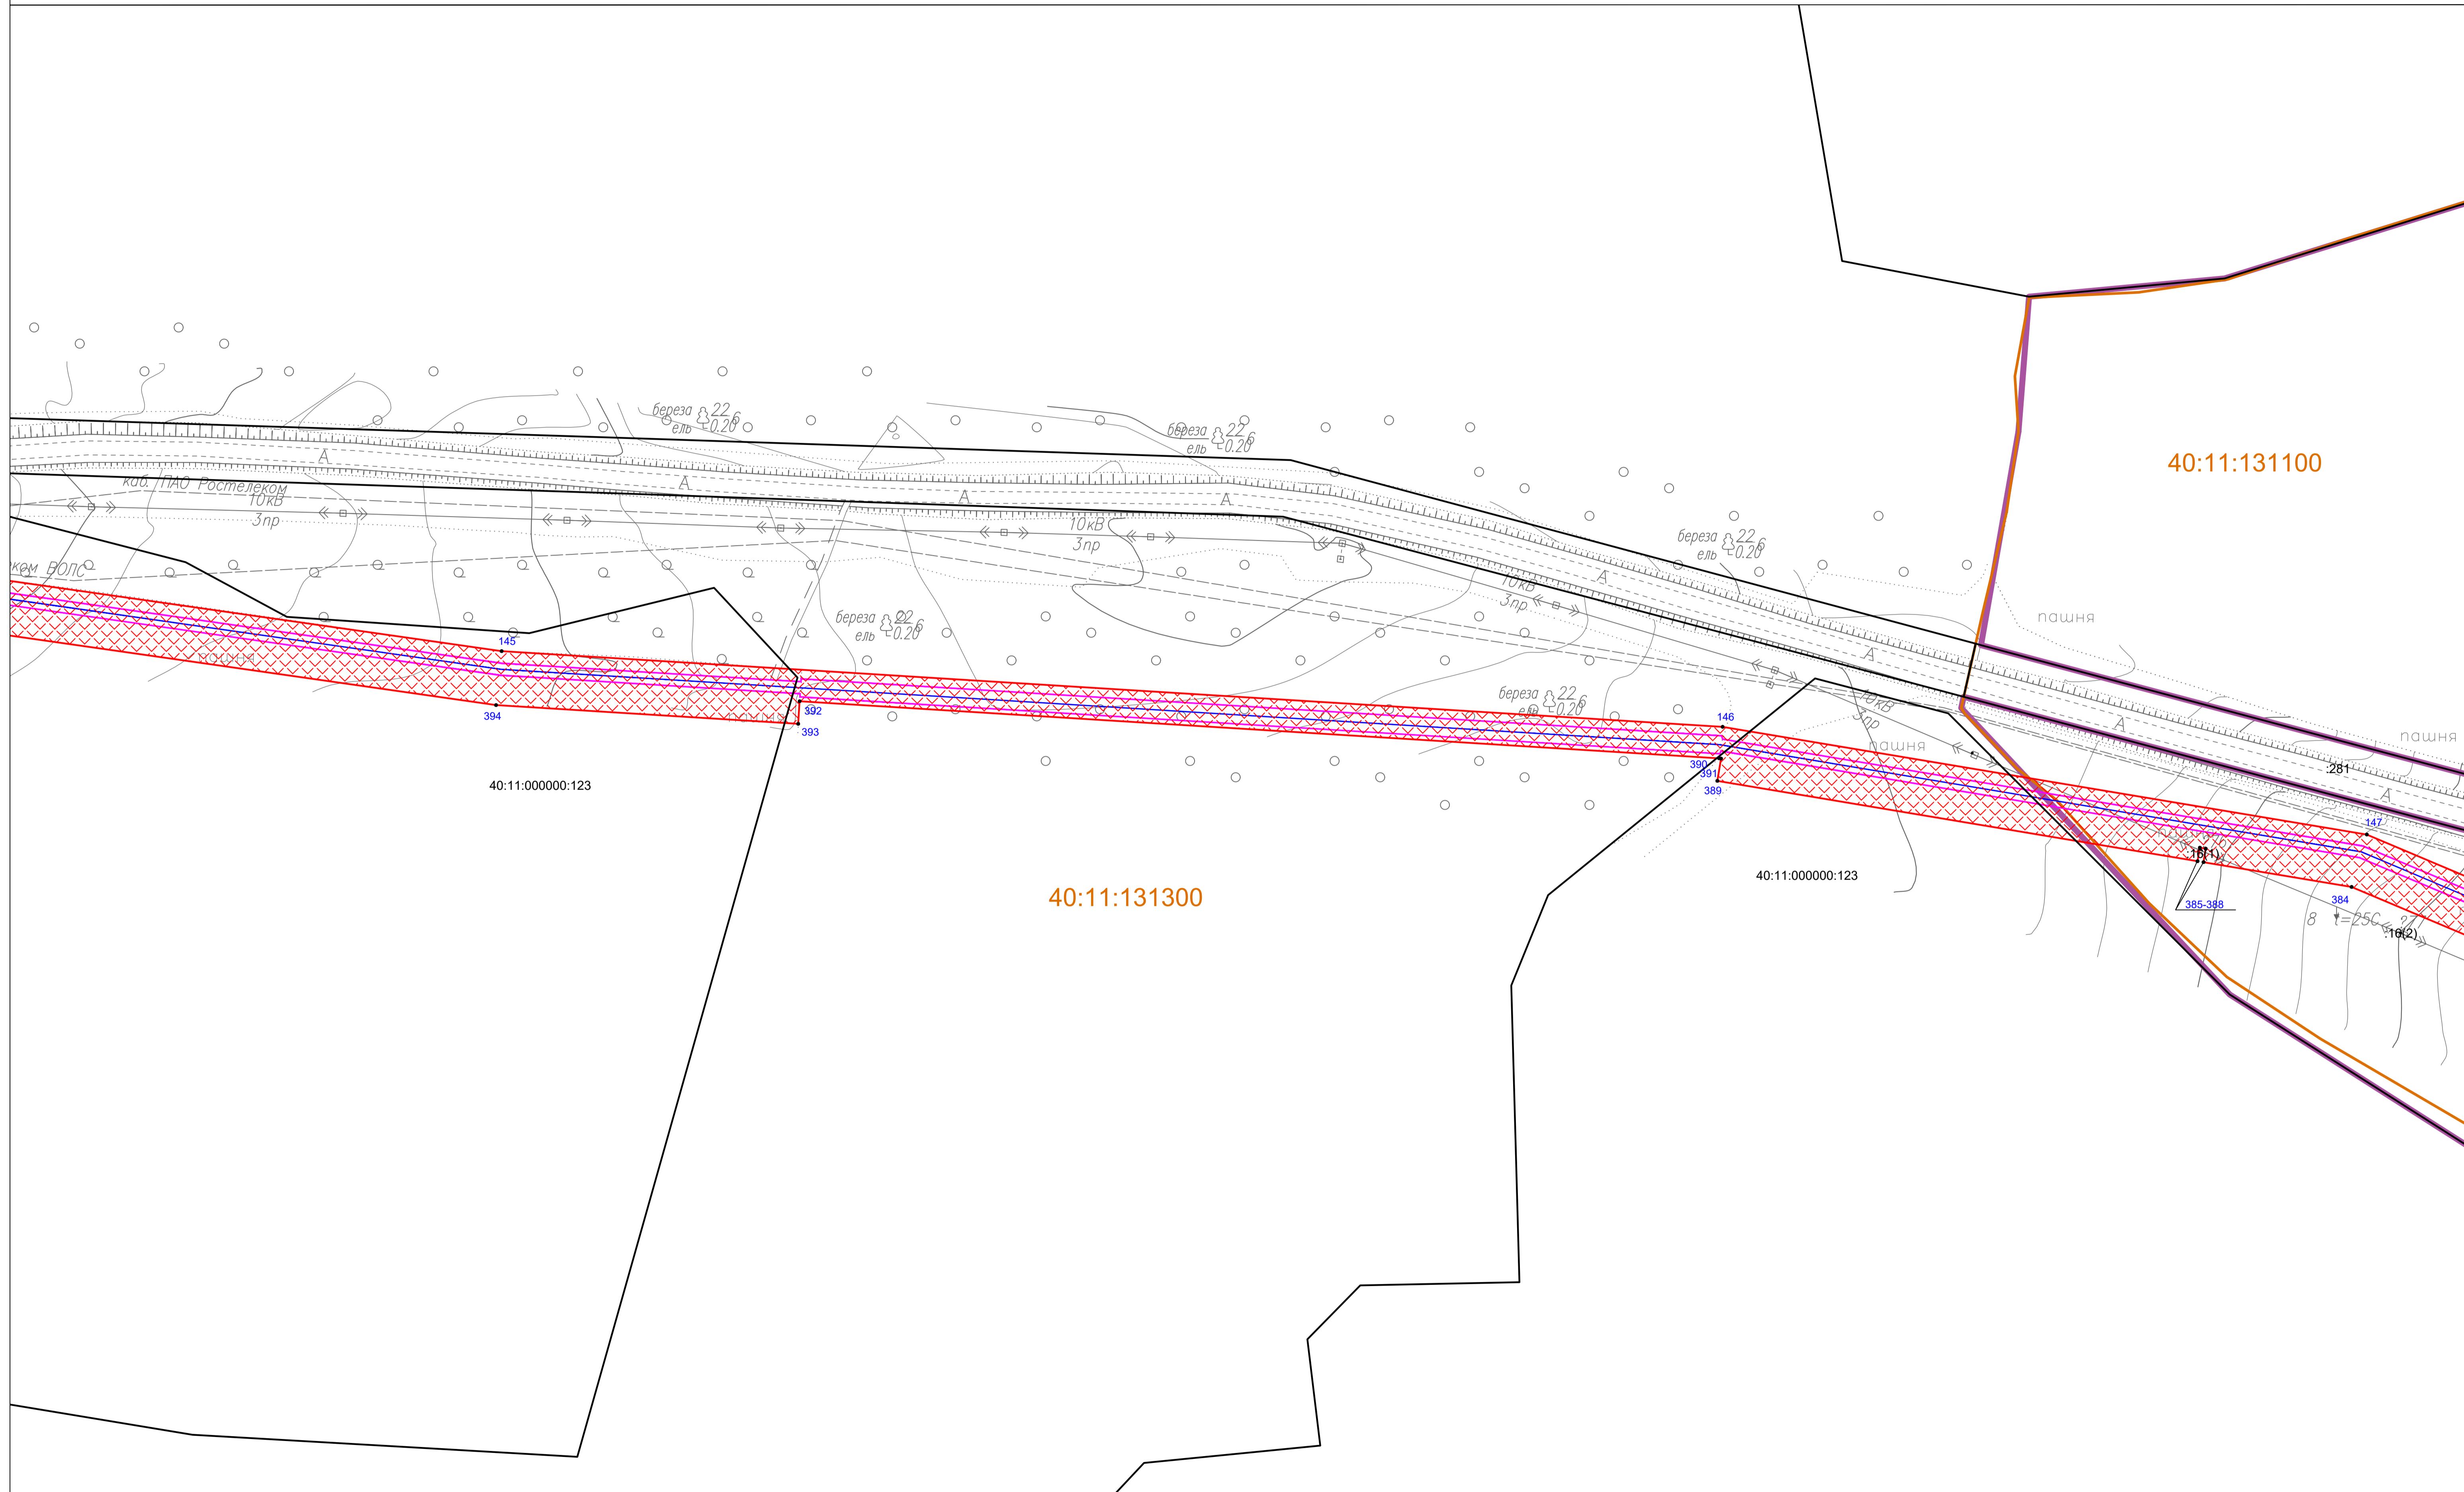


Условные обозначения:

- граница публичного сервитута
- 1 - обозначение характерных точек границ публичного сервитута
- границы земельных участков, сведения о которых содержатся в ЕГРН
- граница кадастрового квартала
- граница населенного пункта
- граница муниципального образования
- охранный зона объекта
- ось объекта

Масштаб 1:1000

- :25 или 40:11:003015:28 - кадастровый номер земельного участка, сведения о котором содержатся в ЕГРН
- 40:09:130206 - номер кадастрового квартала
- Ж - жилой объект
- Н - нежилой объект
- ул. Филитова - обозначение улицы
- грунт, асфальт - обозначение дорожного покрытия

Схема расположения границ публичного сервитута в целях строительства и эксплуатации линейного объекта
 «Газопровод межпоселковый к дер. Починок - дер. Участок Жёлны - дер. Жёлны Куйбышевского района Калужской области»

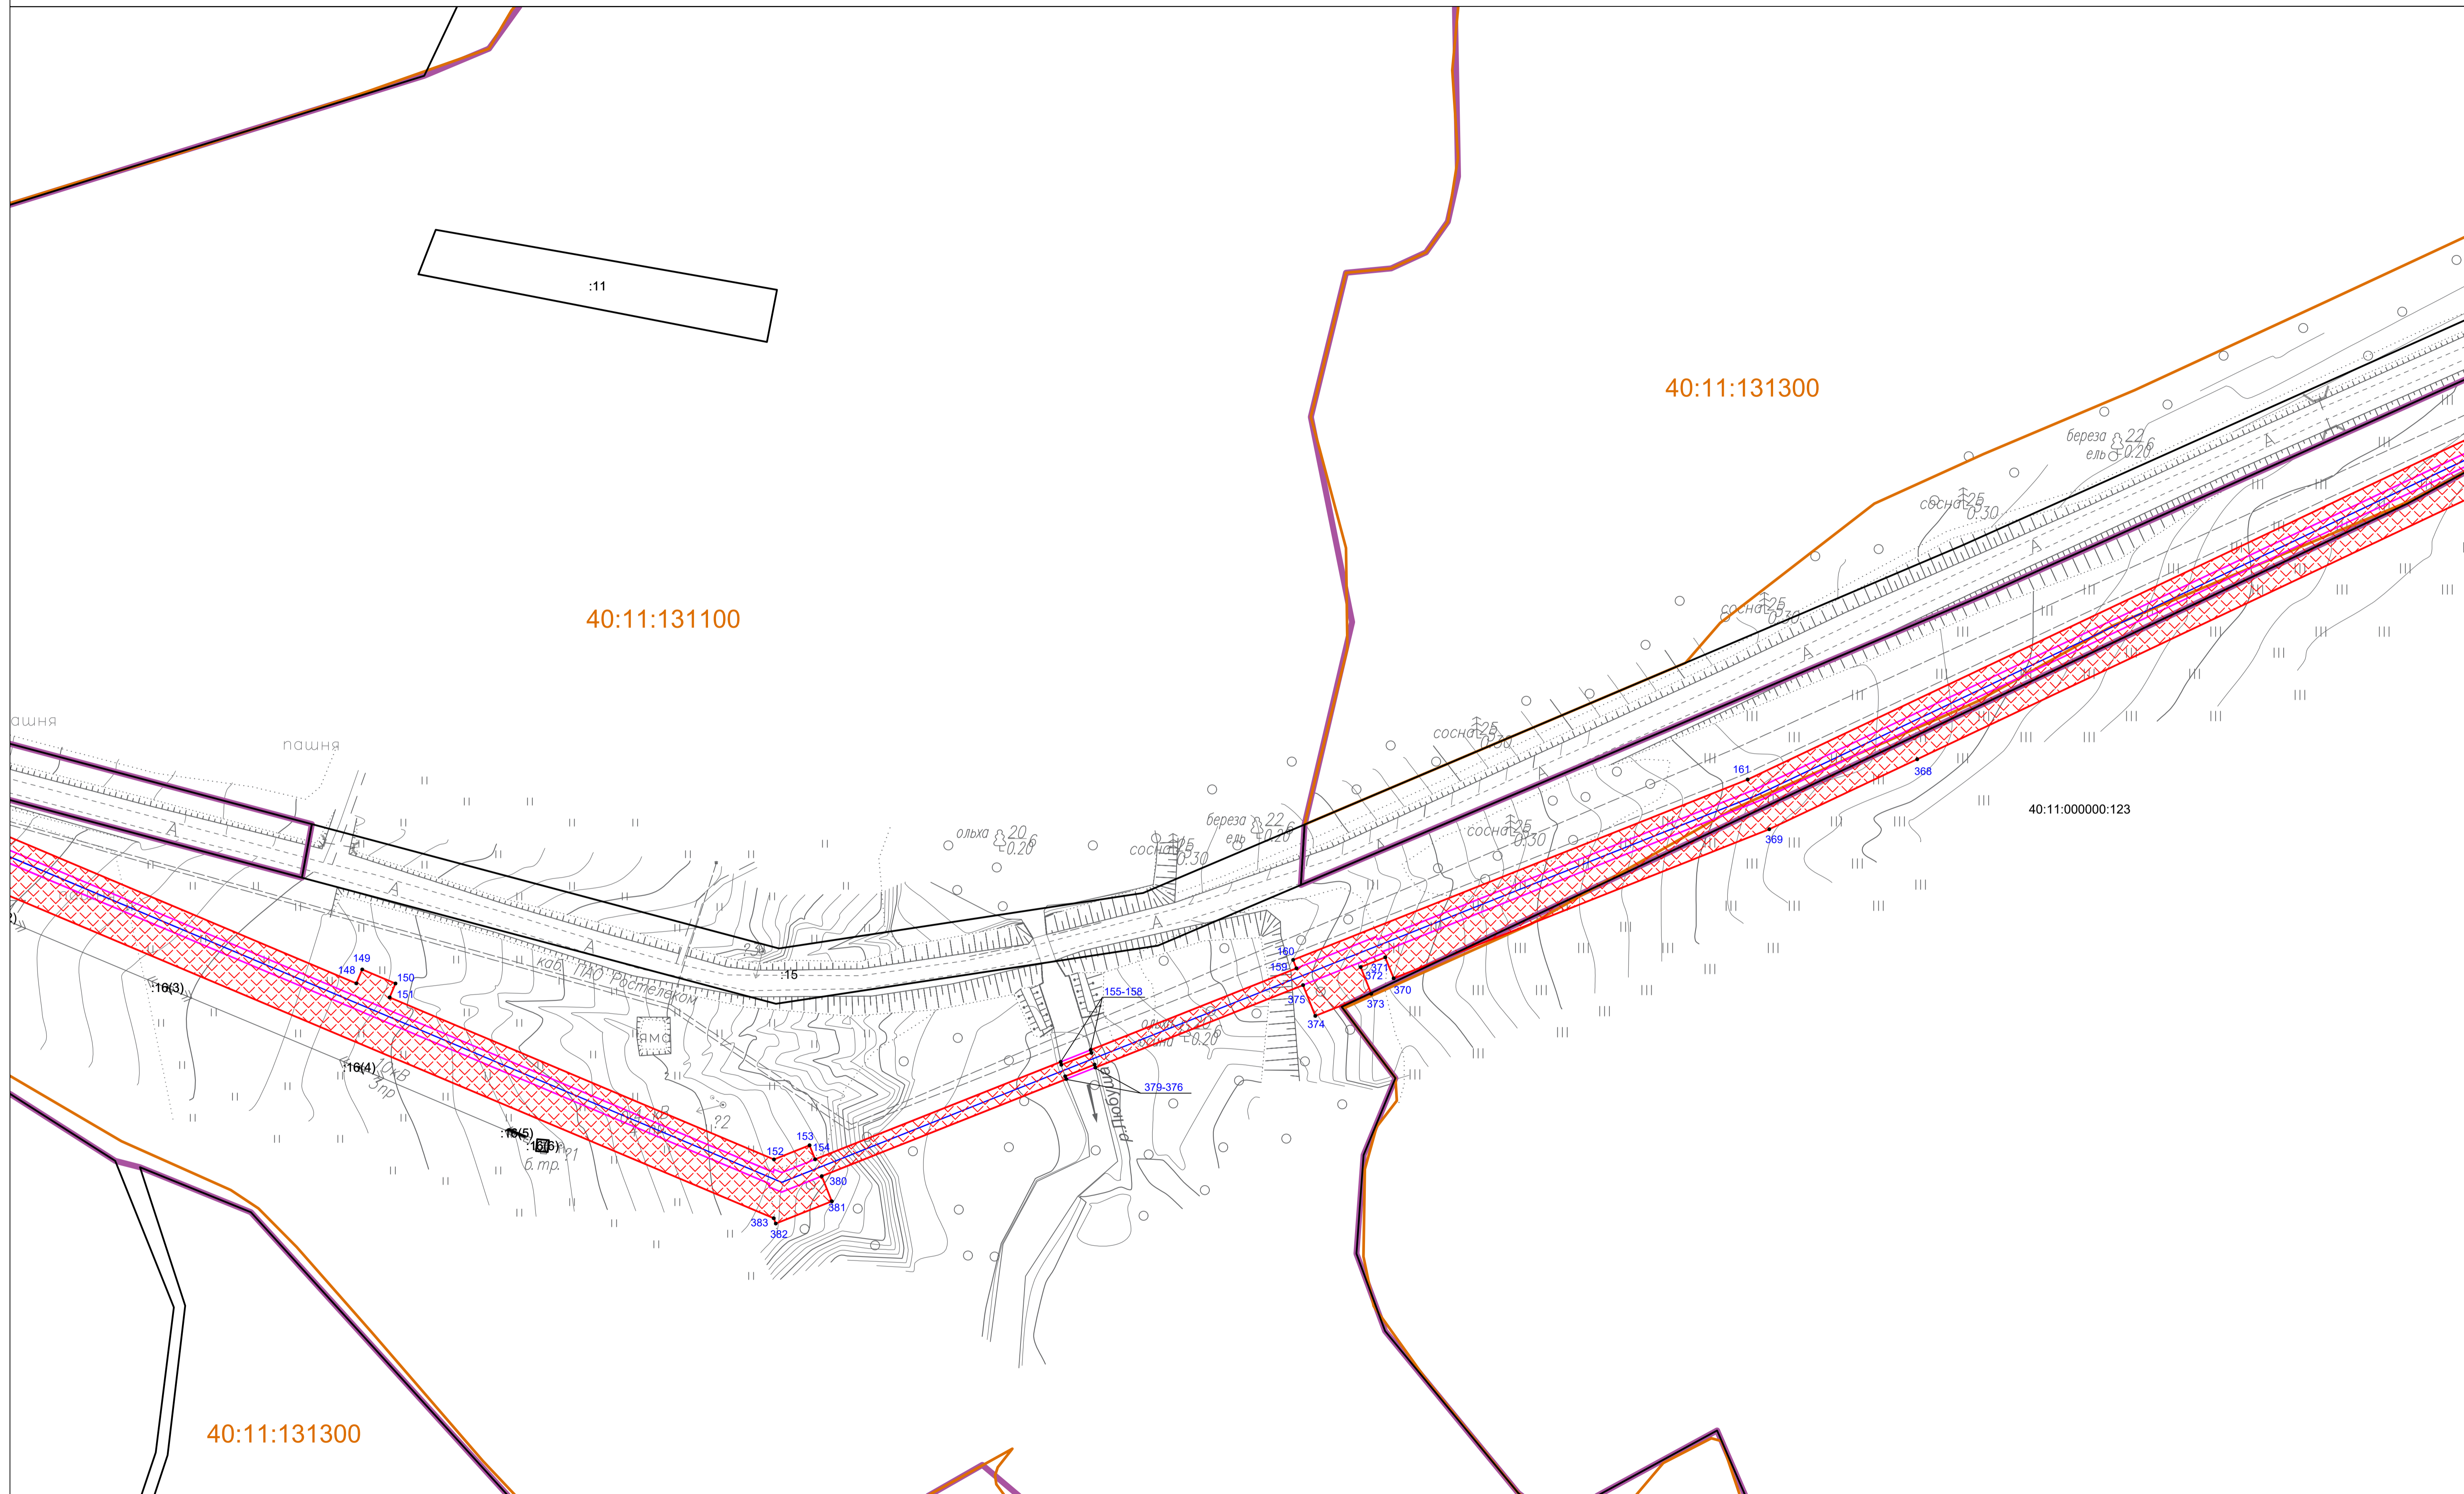

Условные обозначения:


- граница публичного сервитута
- границы земельных участков, сведения о которых содержатся в ЕГРН
- граница кадастрового квартала
- граница населенного пункта
- граница муниципального образования
- охранный зона объекта
- ось объекта
- 1 - обозначение характерных точек границ публичного сервитута

Масштаб 1:1000

- :25 или 40:11:003015:28 - кадастровый номер земельного участка, сведения о котором содержатся в ЕГРН
- 40:09:130206 - номер кадастрового квартала
- Ж - жилой объект
- Н - нежилой объект
- ул. Филиппова - обозначение улицы
- грунт, асфальт - обозначение дорожного покрытия

Система координат МСК-40

Схема расположения границ публичного сервитута в целях строительства и эксплуатации линейного объекта
 «Газопровод межпоселковый к дер. Починок - дер. Участок Жёлны - дер. Жёлны Куйбышевского района Калужской области»

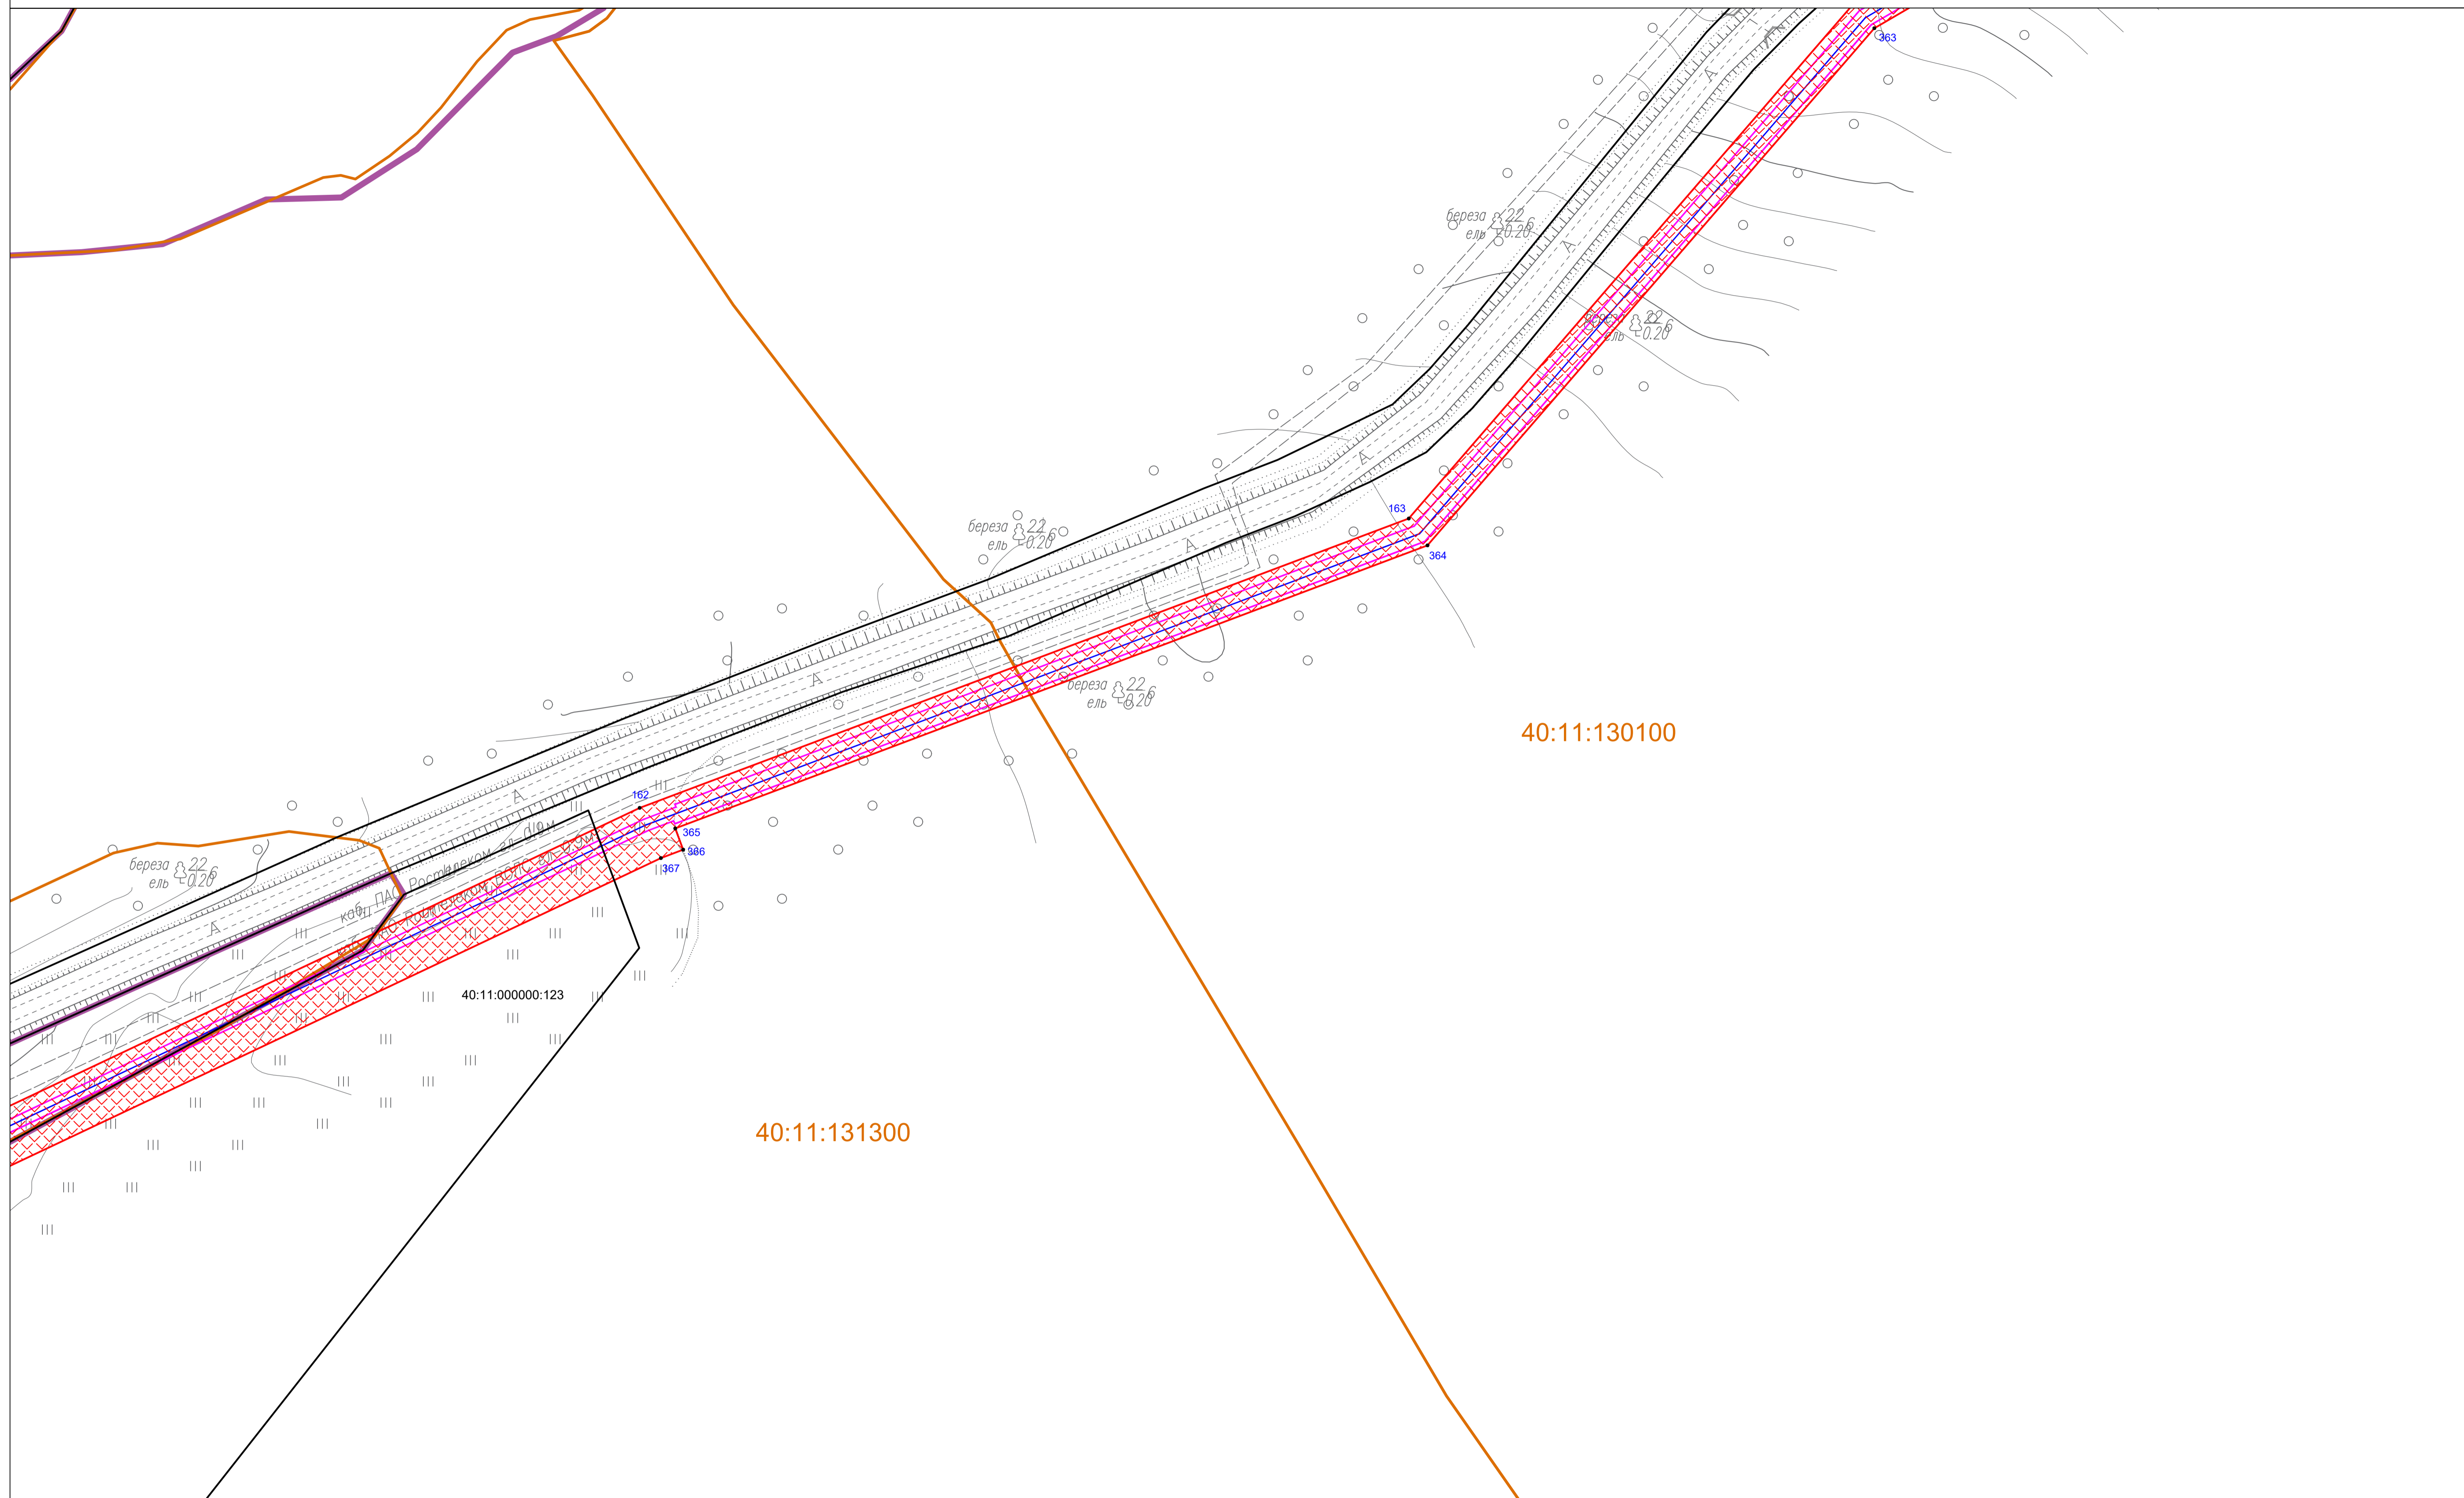

Условные обозначения:


- граница публичного сервитута
- границы земельных участков, сведения о которых содержатся в ЕГРН
- граница кадастрового квартала
- граница населенного пункта
- граница муниципального образования
- охранный зона объекта
- ось объекта
- 1 - обозначение характерных точек границ публичного сервитута

Масштаб 1:1000







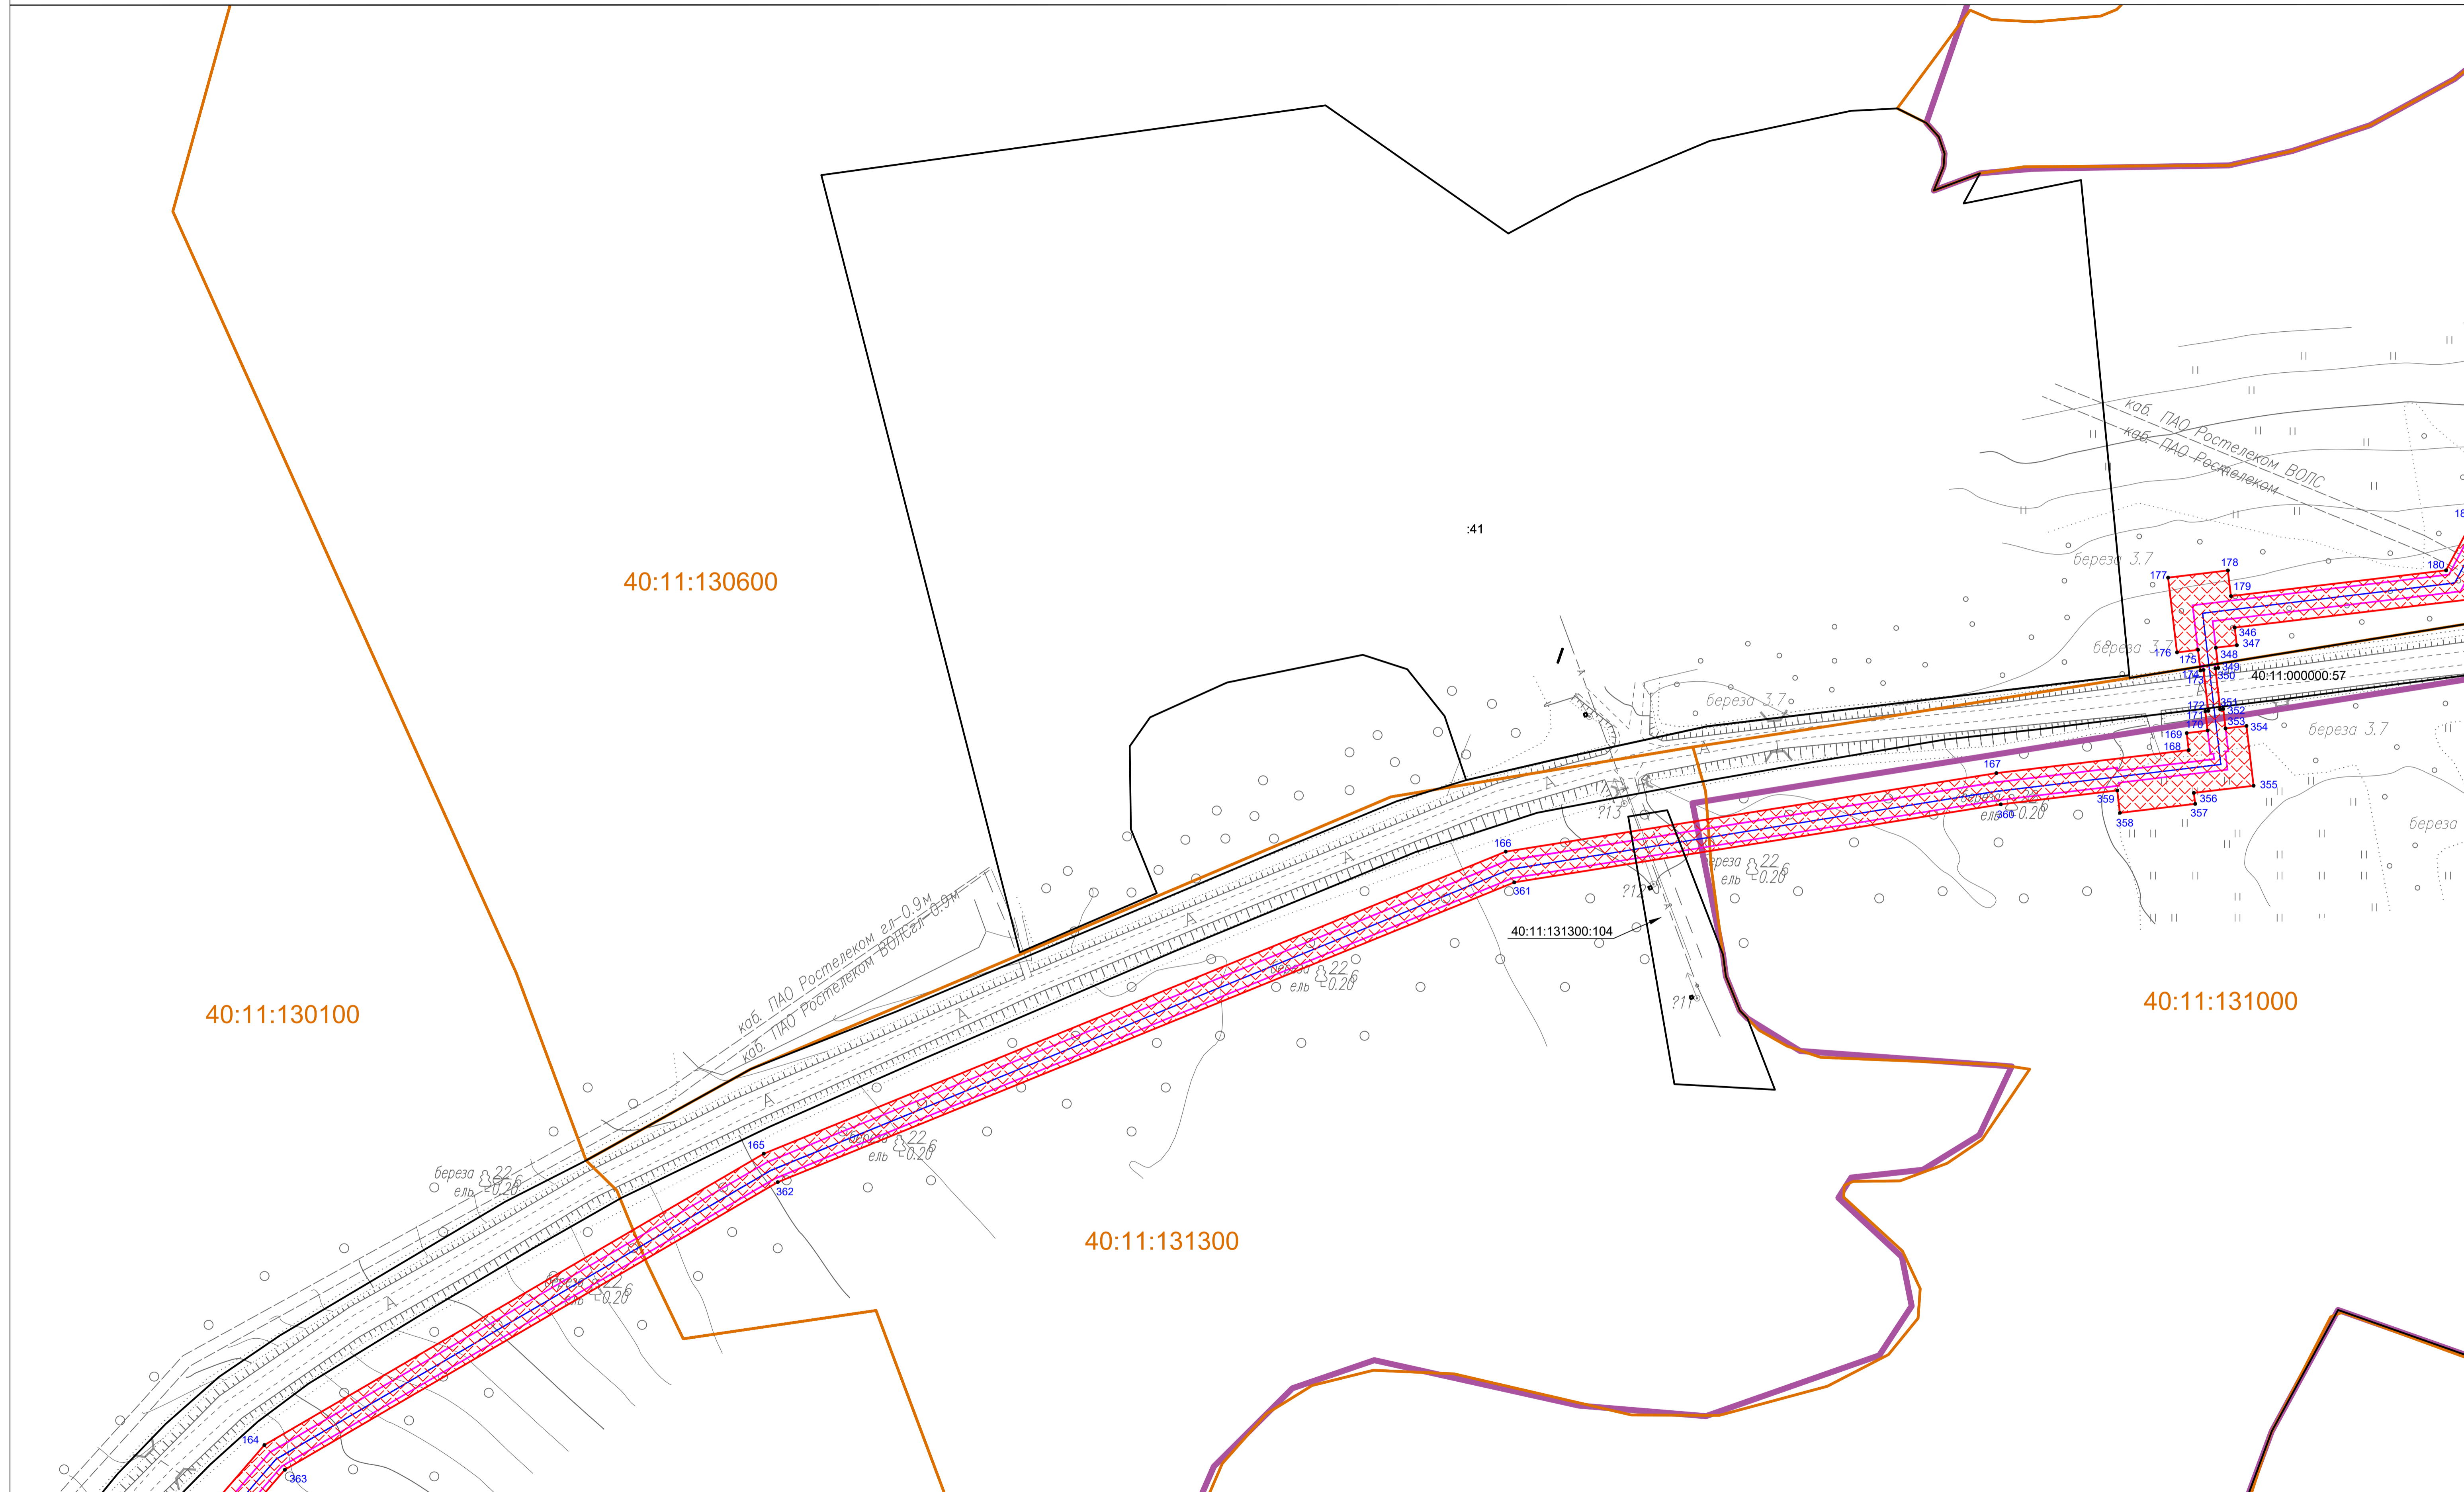

- :25 или 40:11:003015:28 - кадастровый номер земельного участка, сведения о котором содержатся в ЕГРН
- 40:09:130206 - номер кадастрового квартала
- Ж - жилой объект
- Н - нежилой объект
- ул. Филиппова - обозначение улицы
- грунт, асфальт - обозначение дорожного покрытия

Система координат МСК-40

Схема расположения границ публичного сервитута в целях строительства и эксплуатации линейного объекта
 «Газопровод межпоселковый к дер. Починок - дер. Участок Жёлны - дер. Жёлны Куйбышевского района Калужской области»



Условные обозначения:


- | | | | |
|--|---|---|--|
|  | - граница публичного сервитута |  | - границы земельных участков, сведения о которых содержатся в ЕГРН |
|  | - обозначение характерных точек границ публичного сервитута |  | - граница кадастрового квартала |
| | |  | - граница населенного пункта |
| | |  | - граница муниципального образования |
| | |  | - охранный зона объекта |
| | |  | - ось объекта |

Масштаб 1:1000

- | | |
|-------------------------|--|
| :25 или 40:11:003015:28 | - кадастровый номер земельного участка, сведения о котором содержатся в ЕГРН |
| 40:09:130206 | - номер кадастрового квартала |
| Ж | - жилой объект |
| Н | - нежилой объект |
| ул. Филипова | - обозначение улицы |
| грунт, асфальт | - обозначение дорожного покрытия |

Система координат МСК-40

Схема расположения границ публичного сервитута в целях строительства и эксплуатации линейного объекта
 «Газопровод межпоселковый к дер. Починок - дер. Участок Жёлны - дер. Жёлны Куйбышевского района Калужской области»

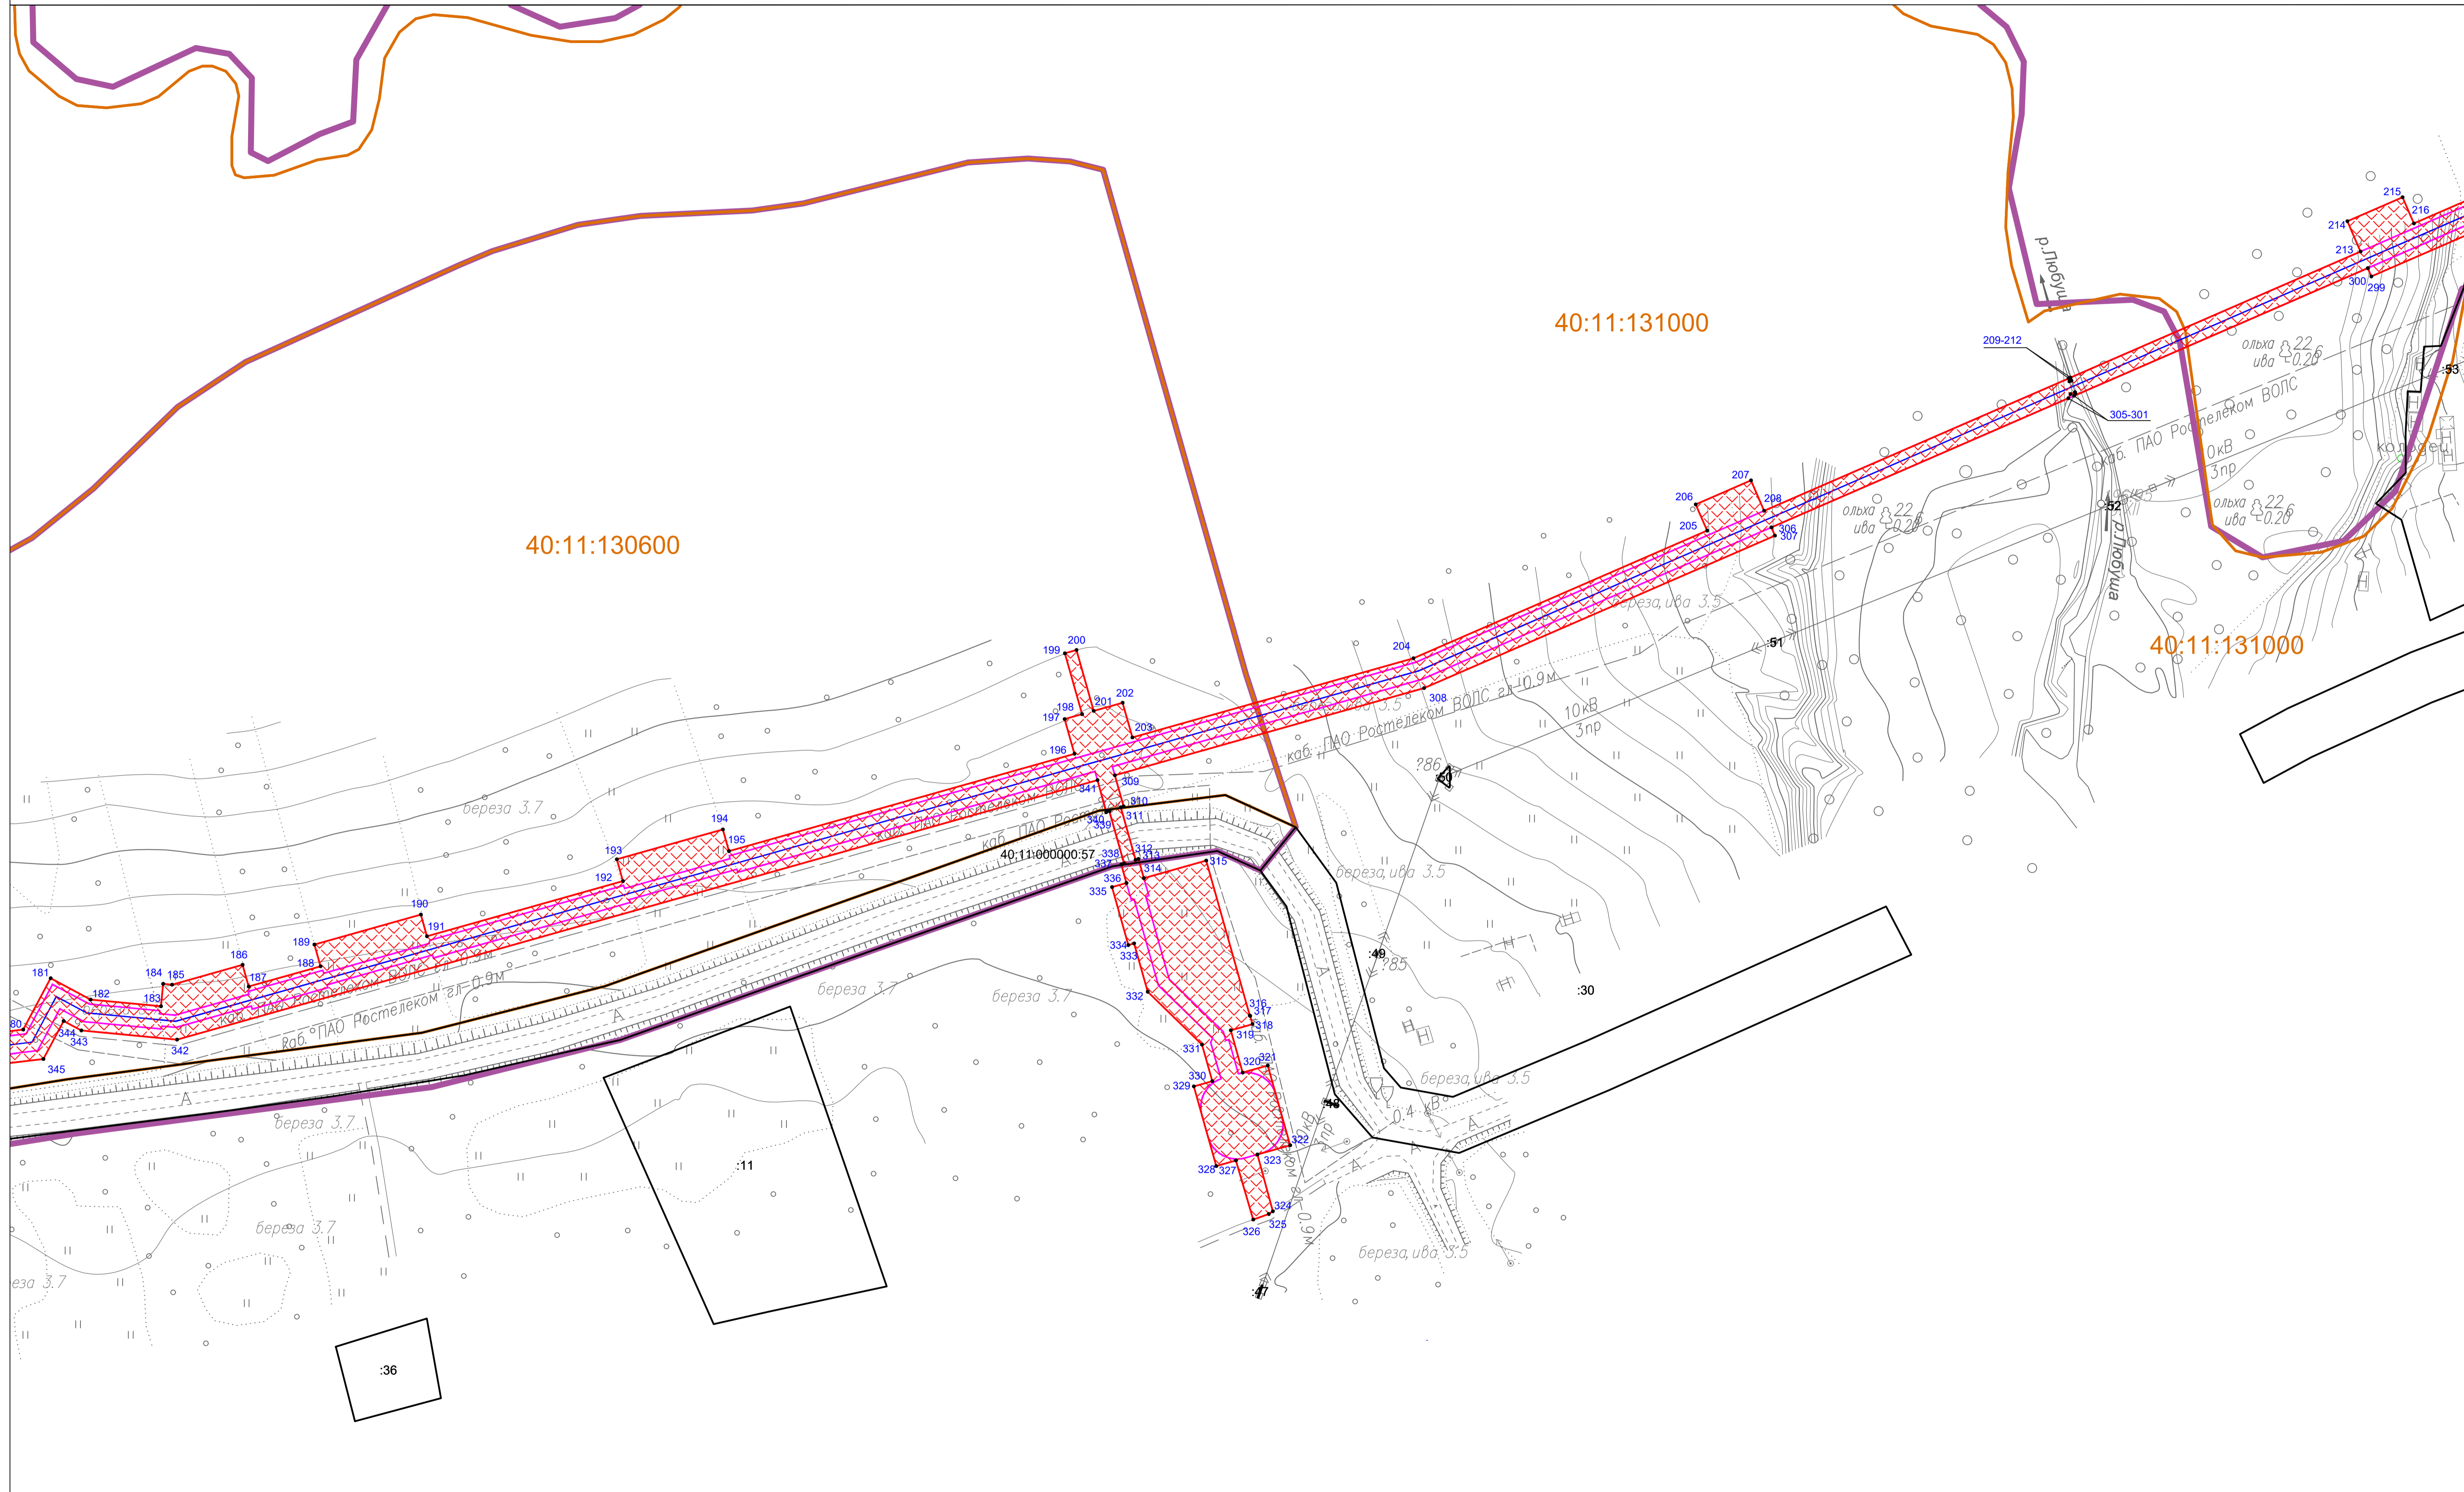

Условные обозначения:


- граница публичного сервитута
- границы земельных участков, сведения о которых содержатся в ЕГРН
- граница кадастрового квартала
- граница населенного пункта
- граница муниципального образования
- охранный зона объекта
- ось объекта
- 1 - обозначение характерных точек границ публичного сервитута

Масштаб 1:1000

- :25 или 40:11:003015:28 - кадастровый номер земельного участка, сведения о котором содержатся в ЕГРН
- 40:09:130206 - номер кадастрового квартала
- Ж - жилой объект
- Н - нежилой объект
- ул. Филитова - обозначение улицы
- грунт, асфальт - обозначение дорожного покрытия

Система координат МСК-40

Схема расположения границ публичного сервитута в целях строительства и эксплуатации линейного объекта
 «Газопровод межпоселковый к дер. Починок - дер. Участок Жёлны - дер. Жёлны Куйбышевского района Калужской области»

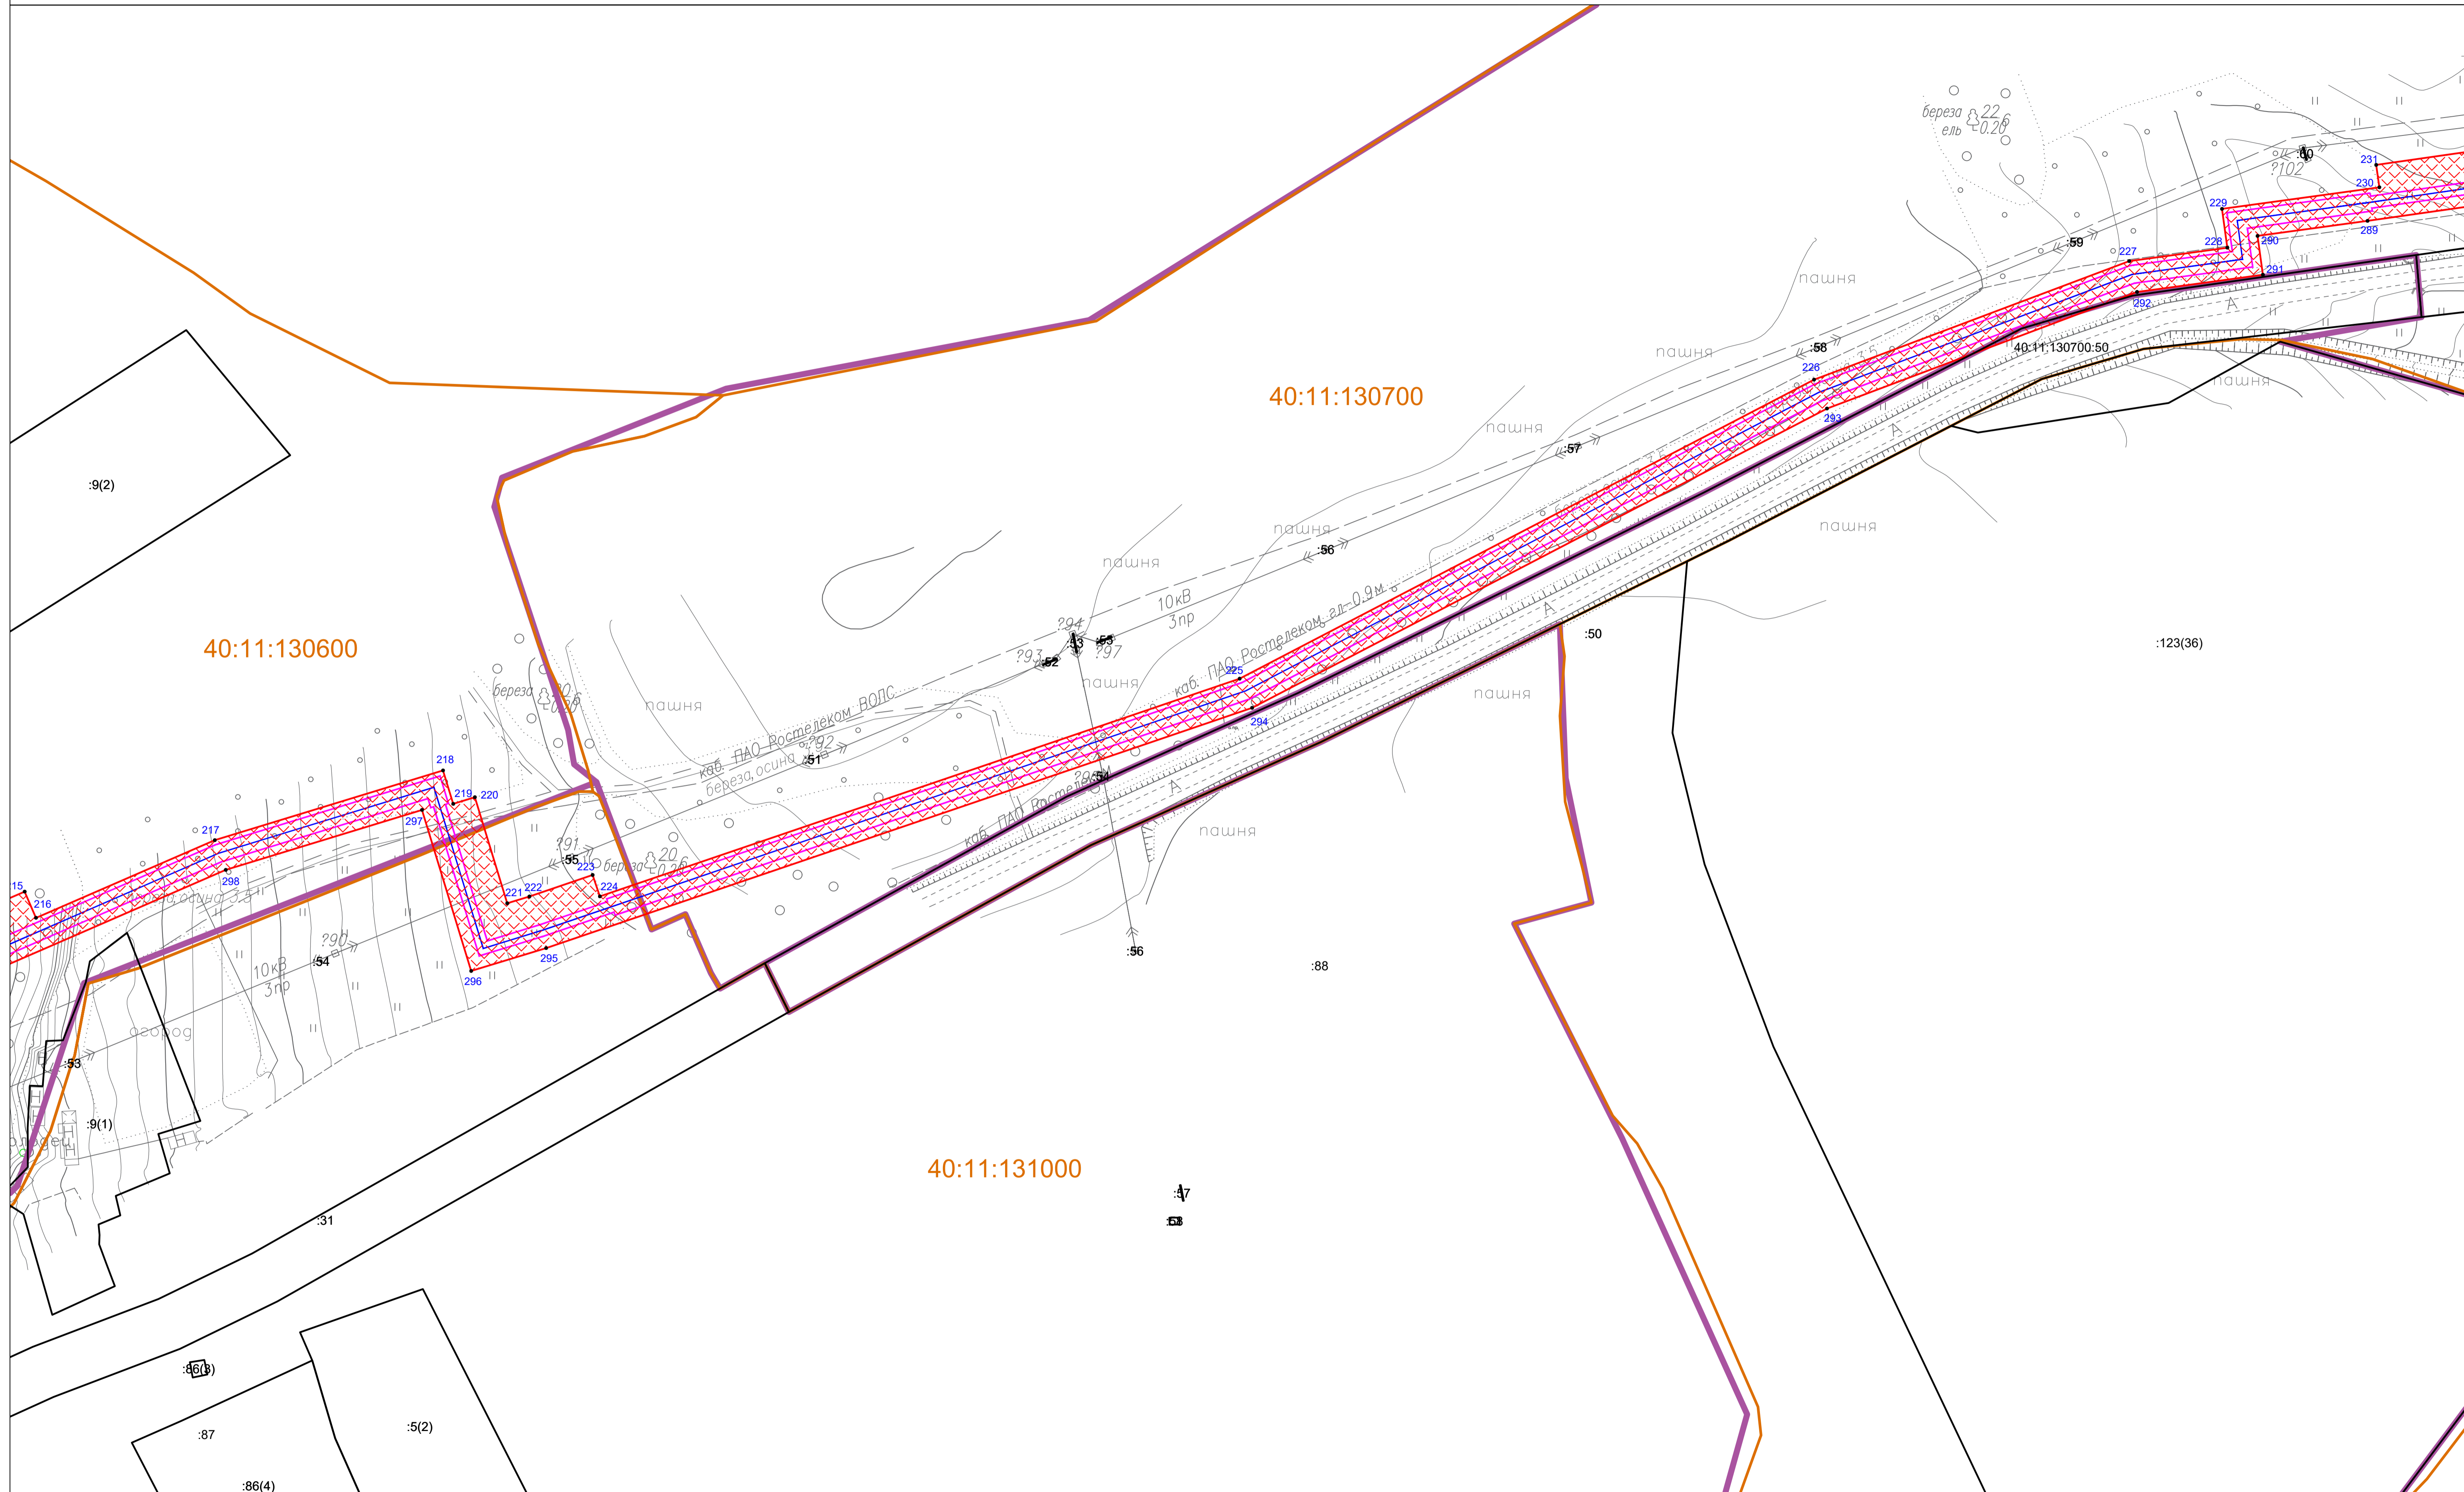

Условные обозначения:

- граница публичного сервитута
- границы земельных участков, сведения о которых содержатся в ЕГРН
- граница кадастрового квартала
- граница населенного пункта
- граница муниципального образования
- охранный зона объекта
- ось объекта
- 1 - обозначение характерных точек границ публичного сервитута

Масштаб 1:1000

- :25 или 40:11:003015:28 - кадастровый номер земельного участка, сведения о котором содержатся в ЕГРН
- 40:09:130206 - номер кадастрового квартала
- Ж - жилой объект
- Н - нежилой объект
- ул. Филипова - обозначение улицы
- грунт, асфальт - обозначение дорожного покрытия

Система координат МСК-40

Схема расположения границ публичного сервитута в целях строительства и эксплуатации линейного объекта
 «Газопровод межпоселковый к дер. Починок - дер. Участок Жёлны - дер. Жёлны Куйбышевского района Калужской области»



40:11:130700

Условные обозначения:

- граница публичного сервитута
- границы земельных участков, сведения о которых содержатся в ЕГРН
- граница кадастрового квартала
- граница населенного пункта
- граница муниципального образования
- охранный зона объекта
- ось объекта
- 1 - обозначение характерных точек границ публичного сервитута

Масштаб 1:1000

- :25 или 40:11:003015:28 - кадастровый номер земельного участка, сведения о котором содержатся в ЕГРН
- 40:09:130206 - номер кадастрового квартала
- Ж - жилой объект
- Н - нежилой объект
- ул. Филипова - обозначение улицы
- грунт, асфальт - обозначение дорожного покрытия

Система координат МСК-40