


**Схема расположения земельного участка или земельных участков
на кадастровом плане территории**

Условный номер земельного участка 40:11:170608:ЗУ1		
Площадь земельного участка – 266 кв.м.		
Кадастровый квартал 40:11:170608		
Обозначение характерных точек границ	Координаты, м	
	X	Y
1	2	3
1	375562,95	1148781,21
2	375575,6	1148784,8
3	375579,36	1148785,16
4	375575,25	1148811,37
5	375573,04	1148812,24
6	375572,57	1148812,43
1	375562,95	1148781,21

Система координат: МСК 40.1

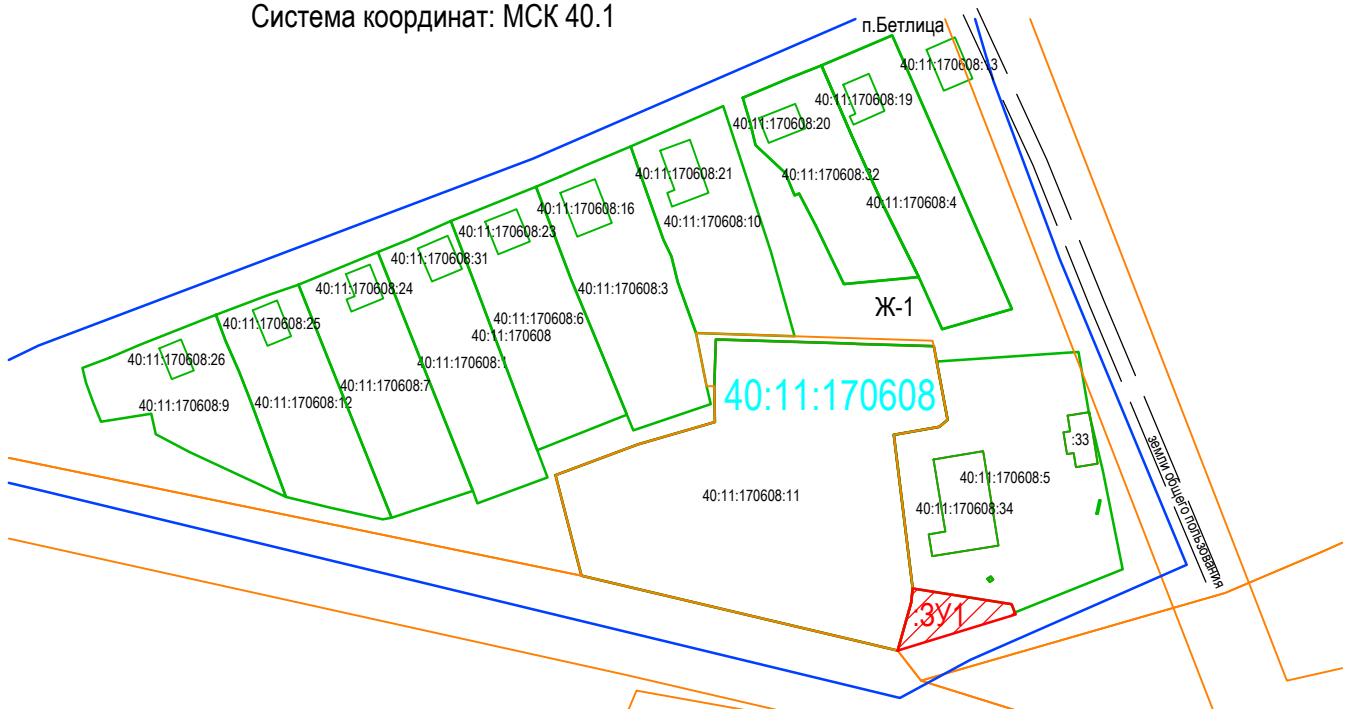

Масштаб 1:2000

Условные обозначения:

- - граница кадастрового квартала
- 40:11:170608 - номер кадастрового квартала
- - существующая часть границы, имеющиеся в ГКН сведения о которой достаточны для определения ее местоположения
- - вновь образованная часть границы, сведения о которой достаточны для определения ее местоположения
- :ЗУ1 - надписи образуемого земельного участка
- :11 - кадастровый номер земельного участка, сведения о котором содержатся в ЕГРН
- Ж-1 - территориальная зона, жилая зона
- - охранный зона инженерных коммуникаций