


**Схема расположения земельного участка или земельных участков
на кадастровом плане территории**

Условный номер земельного участка 40:11:031500:ЗУ1		
Площадь земельного участка – 2780 кв.м.		
Кадастровый квартал 40:11:031500		
Обозначение характерных точек границ	Координаты, м	
	X	Y
1	2	3
1	378189,72	1145039,21
2	378209,67	1145108,28
3	378147,08	1145097,88
4	378150,3	1145077,33
5	378152,85	1145055,66
1	378189,72	1145039,21

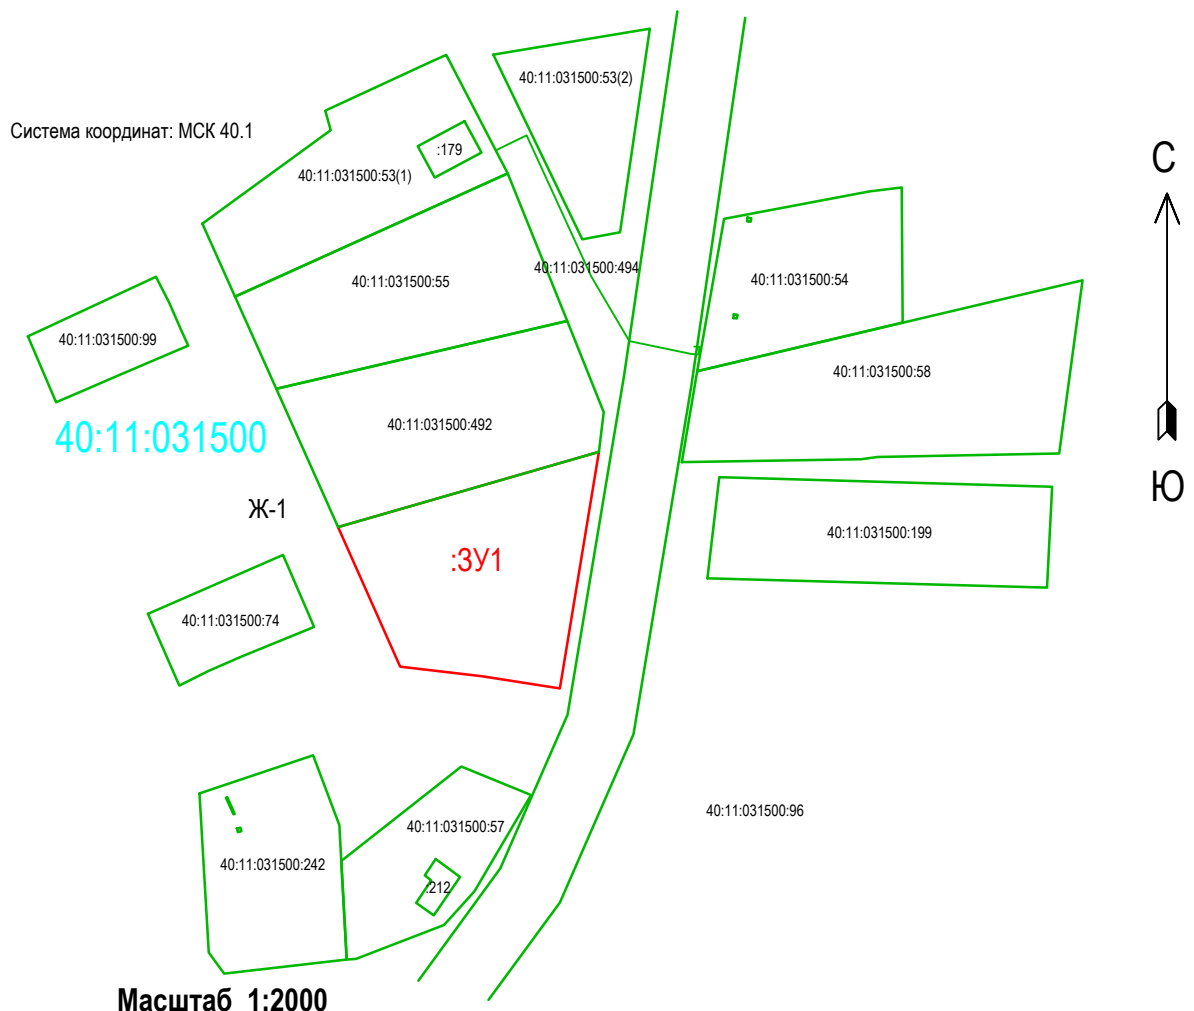

Масштаб 1:2000

Условные обозначения:

- - граница кадастрового квартала
- 40:11:031500 - номер кадастрового квартала
- - существующая часть границы, имеющиеся в ГКН сведения о которой достаточны для определения ее местоположения
- - вновь образованная часть границы, сведения о которой достаточны для определения ее местоположения
- :ЗУ1 - надписи образуемого земельного участка
- :242 - кадастровый номер земельного участка, сведения о котором содержатся в ЕГРН
- Ж-1 - территориальная зона, жилая зона